






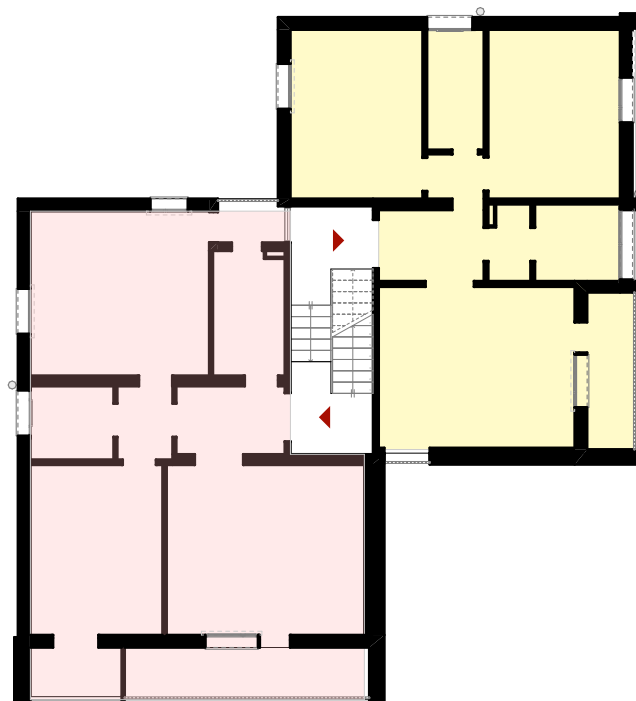


PIANTA PIANO SECONDO

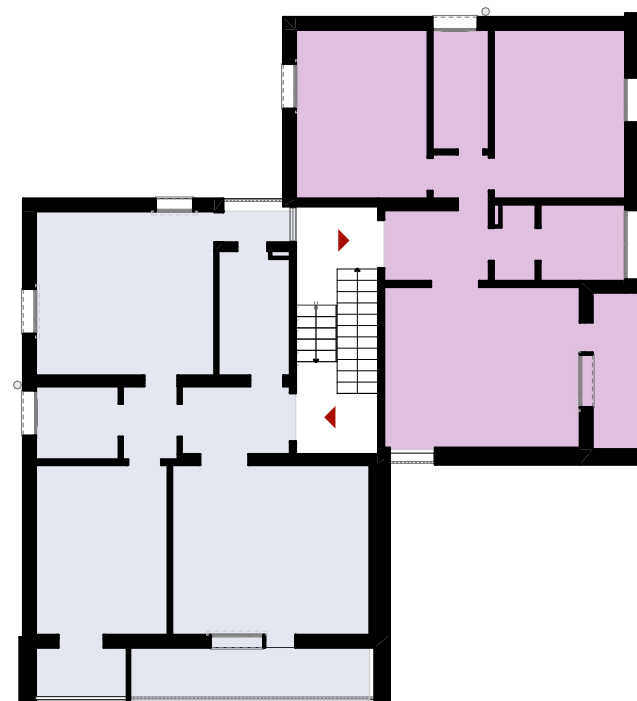

PIANTA PIANO TERZO

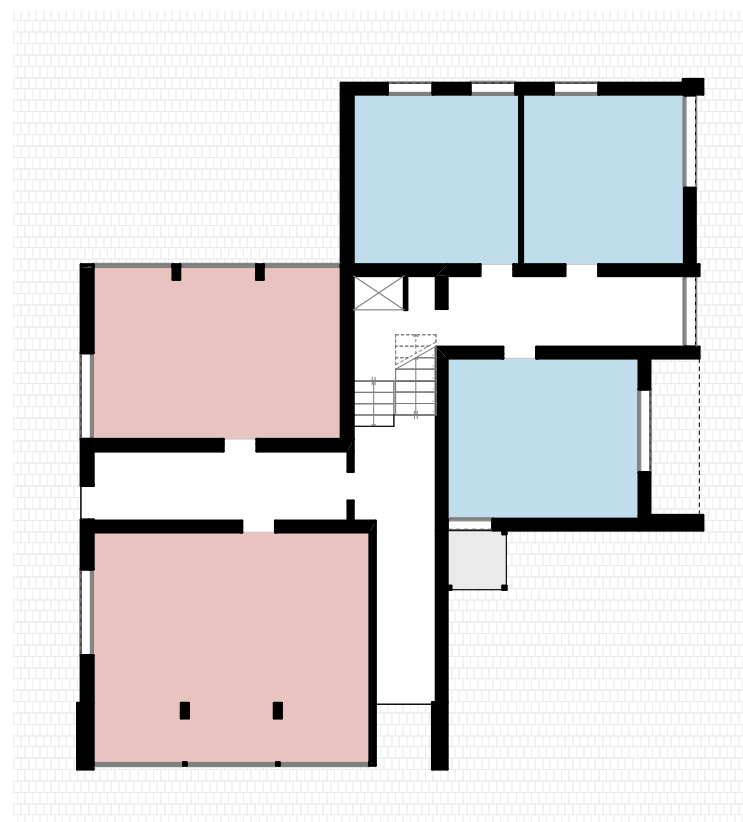



PIANTA PIANO TERRA


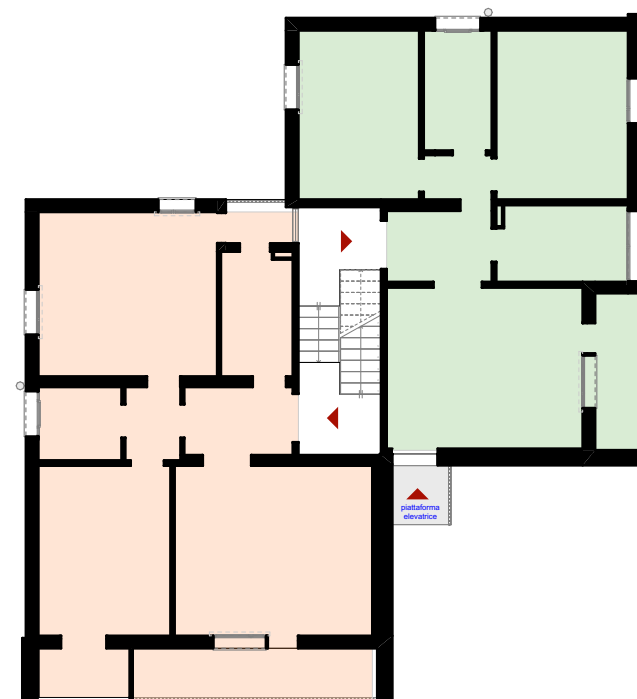




PIANTA PIANO PRIMO



RESIDENZA VIA MINIO_N. CAMERE E POSTI LETTO

		n. camere singole per diversamente abili	n. camere doppie	n. posti letto
PIANO PRIMO				
	appartamento 1	2*		2
	appartamento 2		2	4
PIANO SECONDO				
	appartamento 3		2	4
	appartamento 4		2	4
PIANO TERZO				
	appartamento 5		2	4
	appartamento 6		2	4
	TOT	2	10	22
N. 22 POSTI LETTO TOTALI DI CUI 2 RISERVATI A DISABILI				
le due camere singole per diversamente abili possono essere				
*	fruibili quali camere doppie per normodotati			

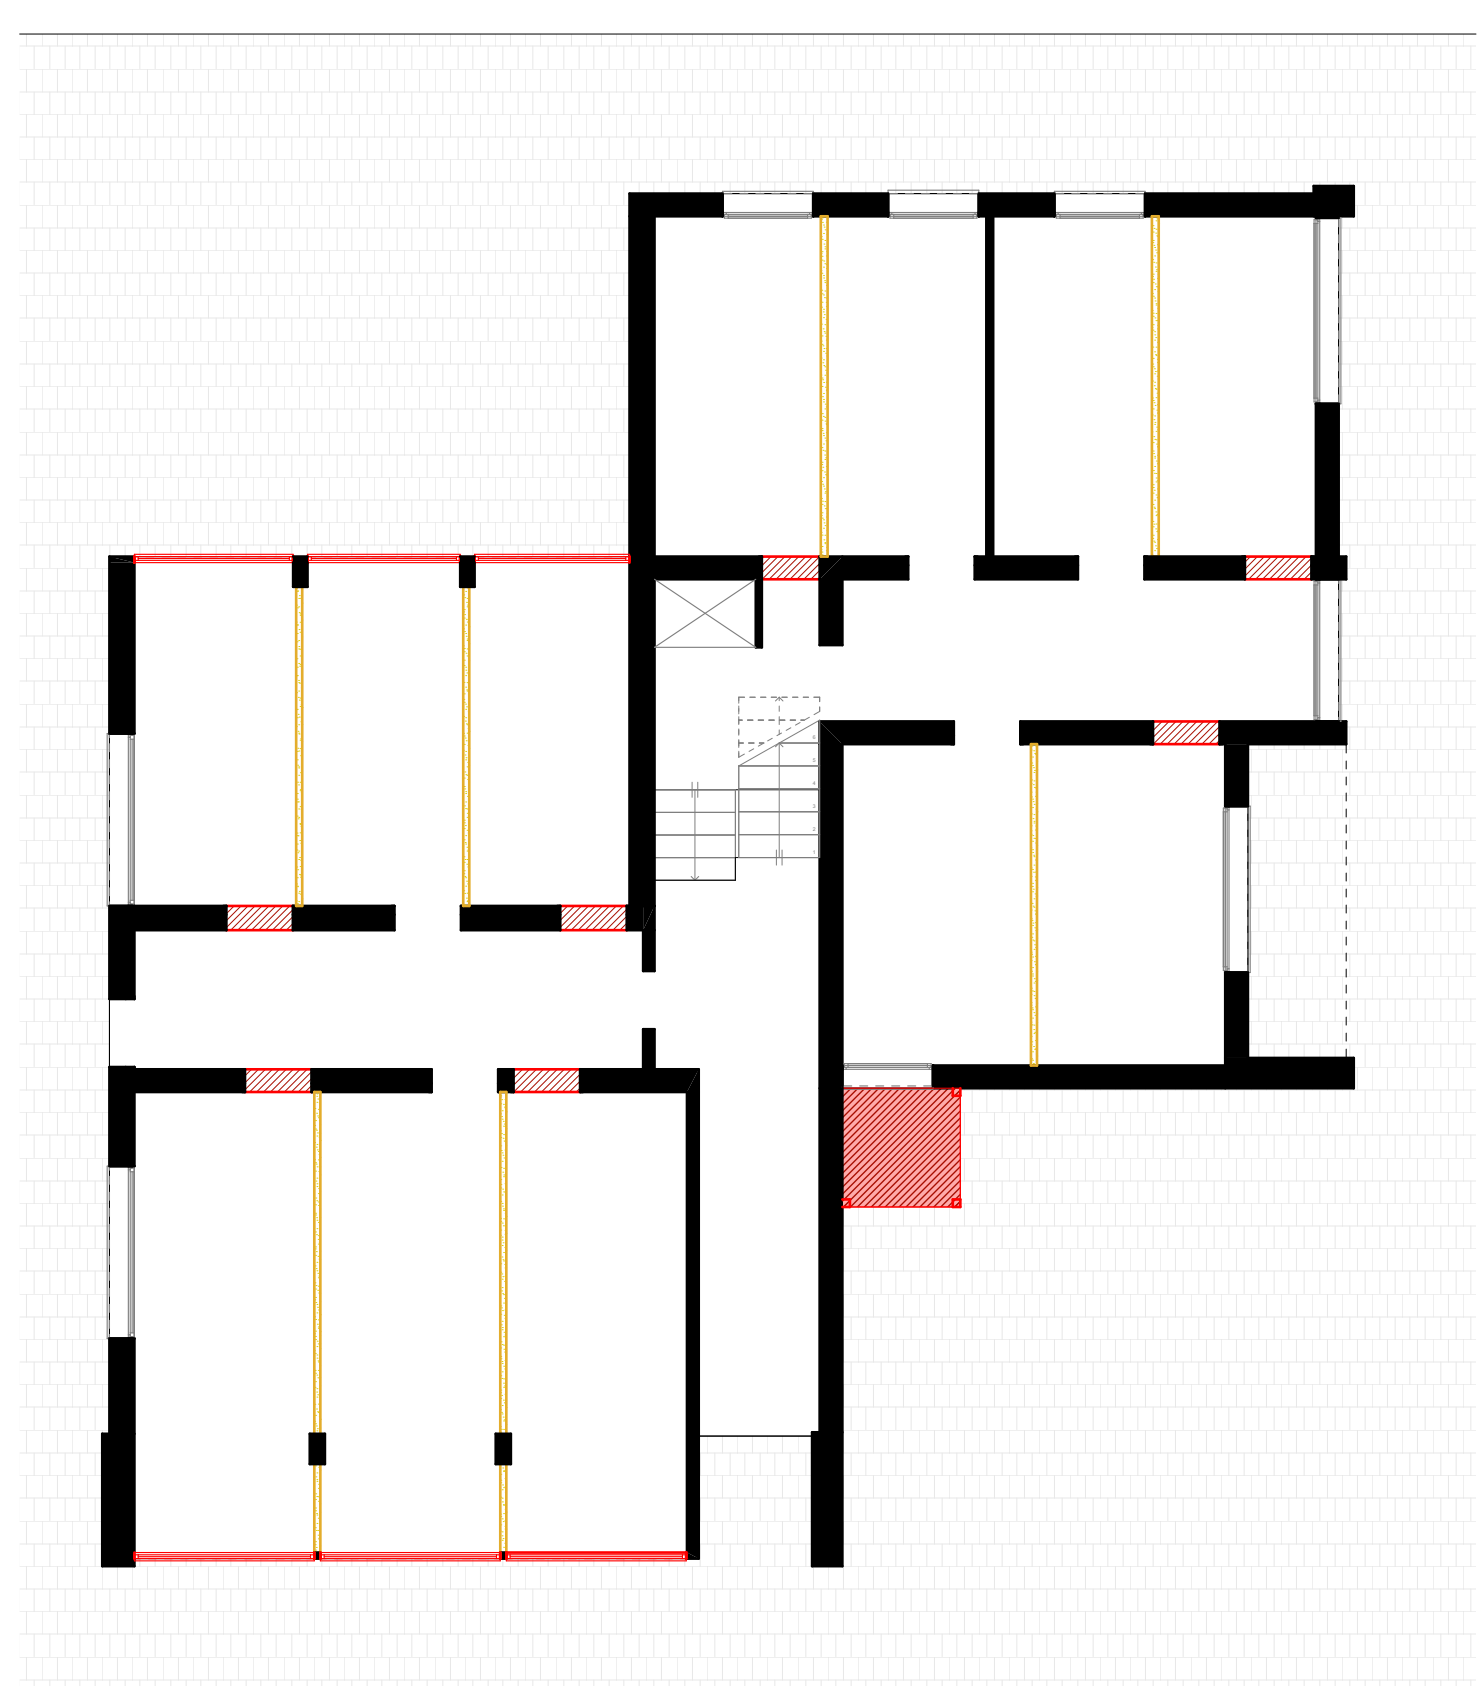
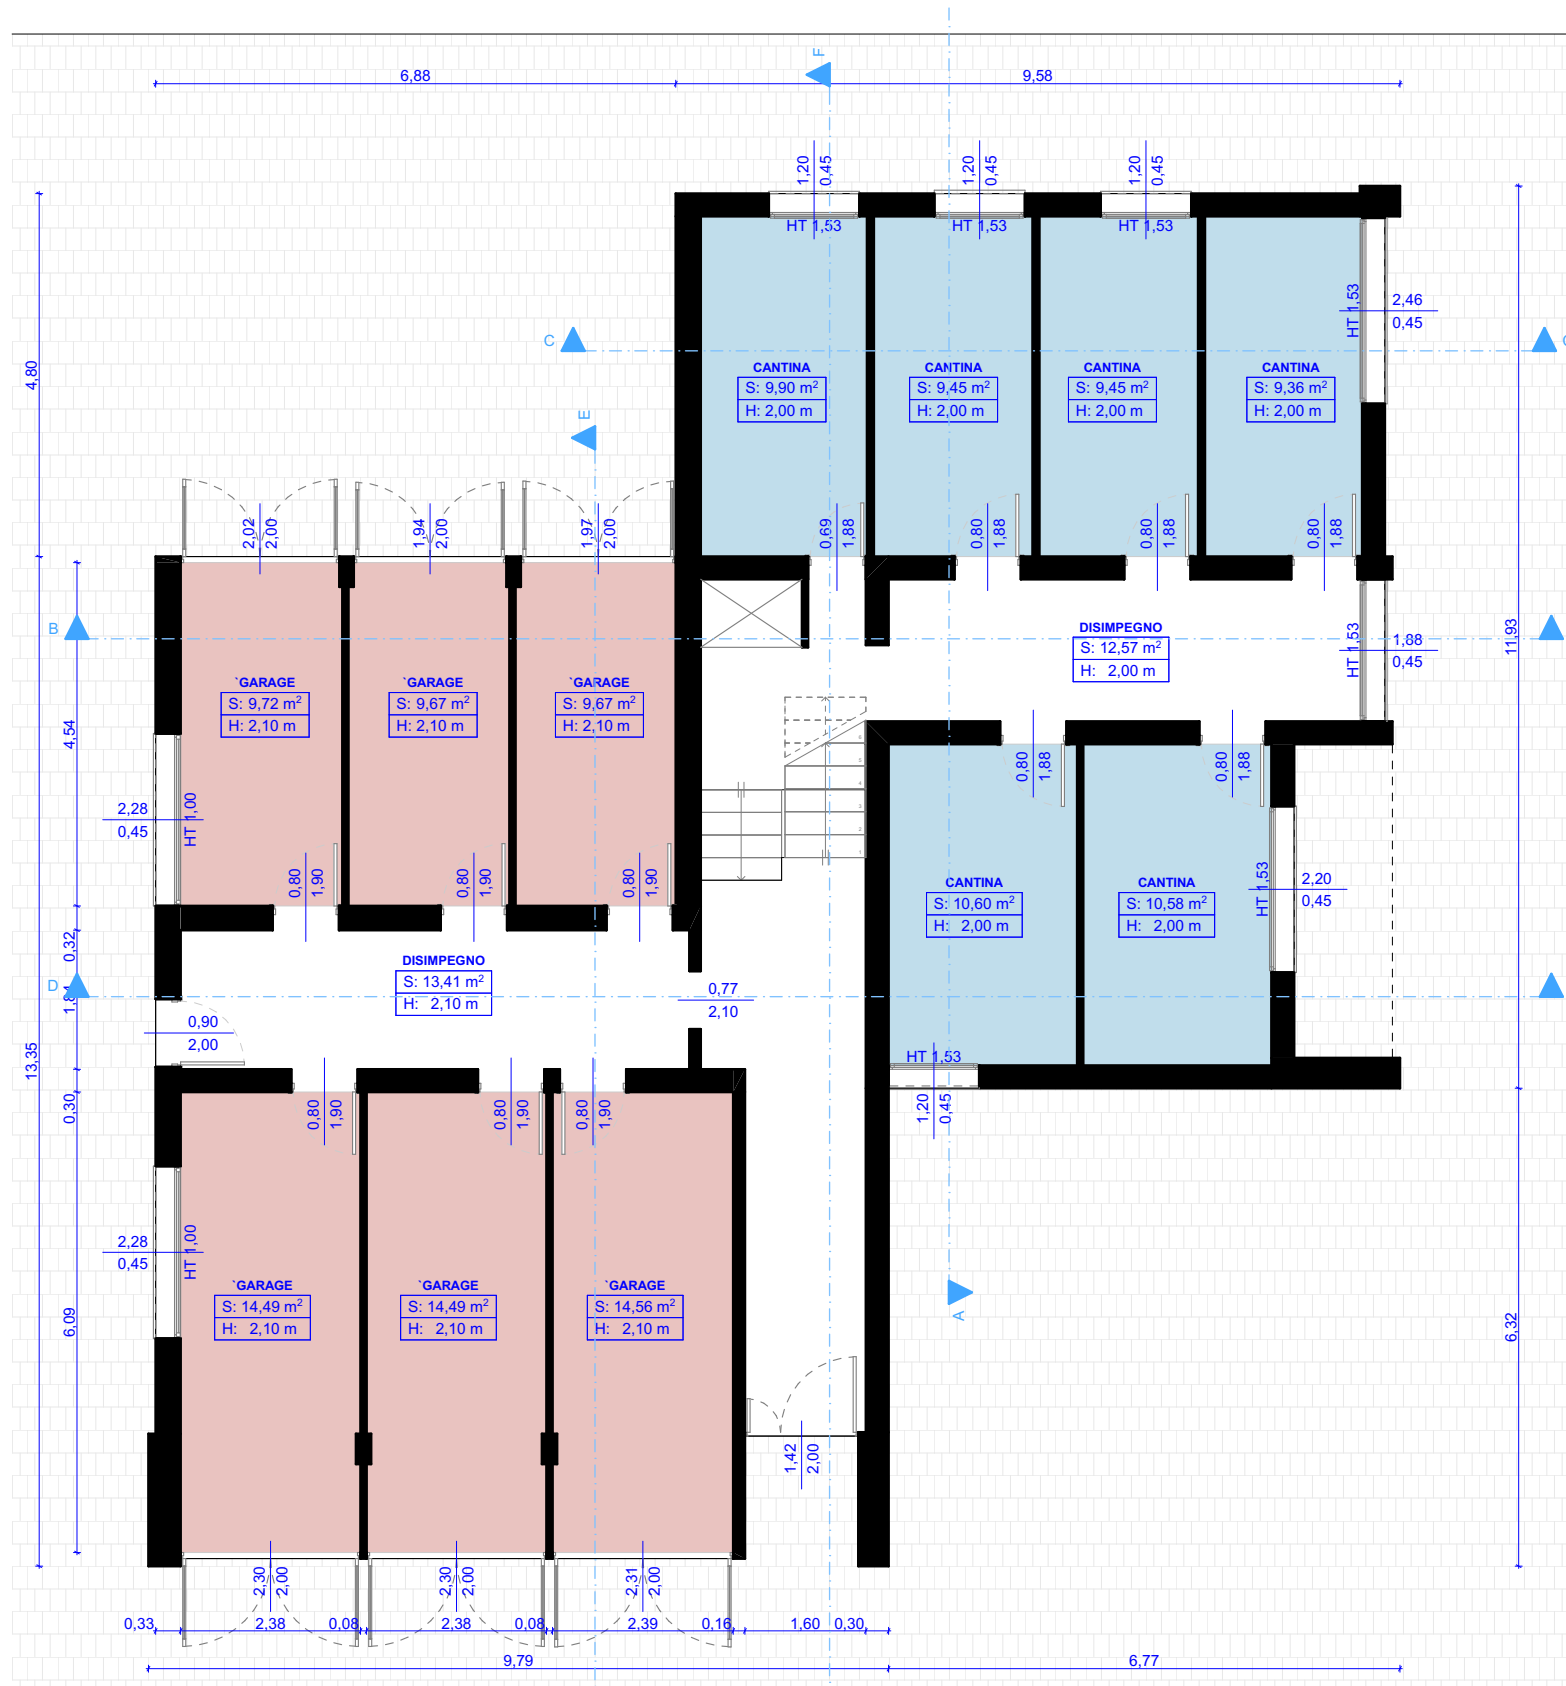


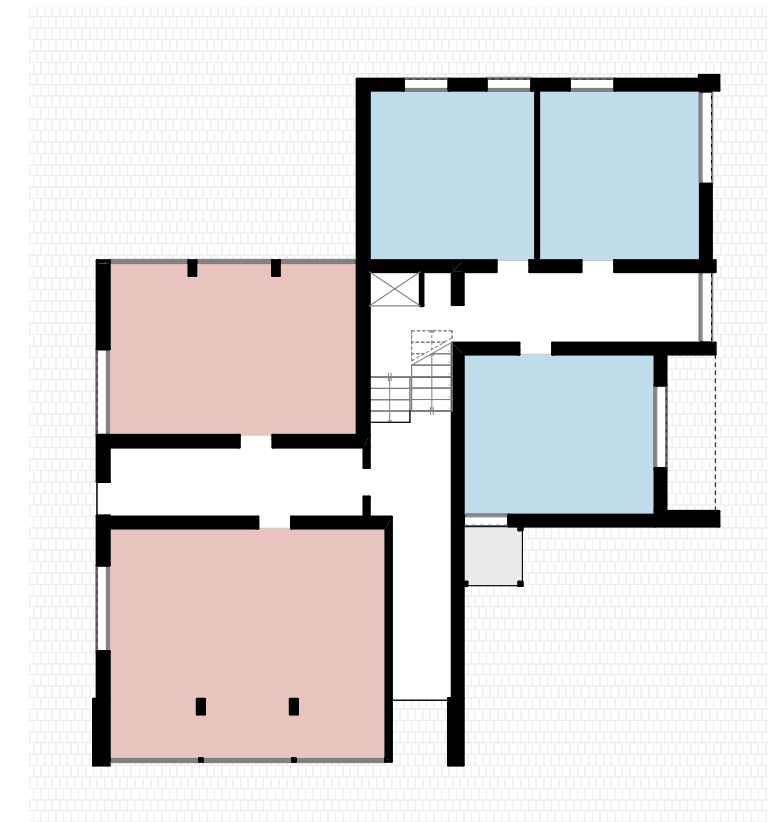
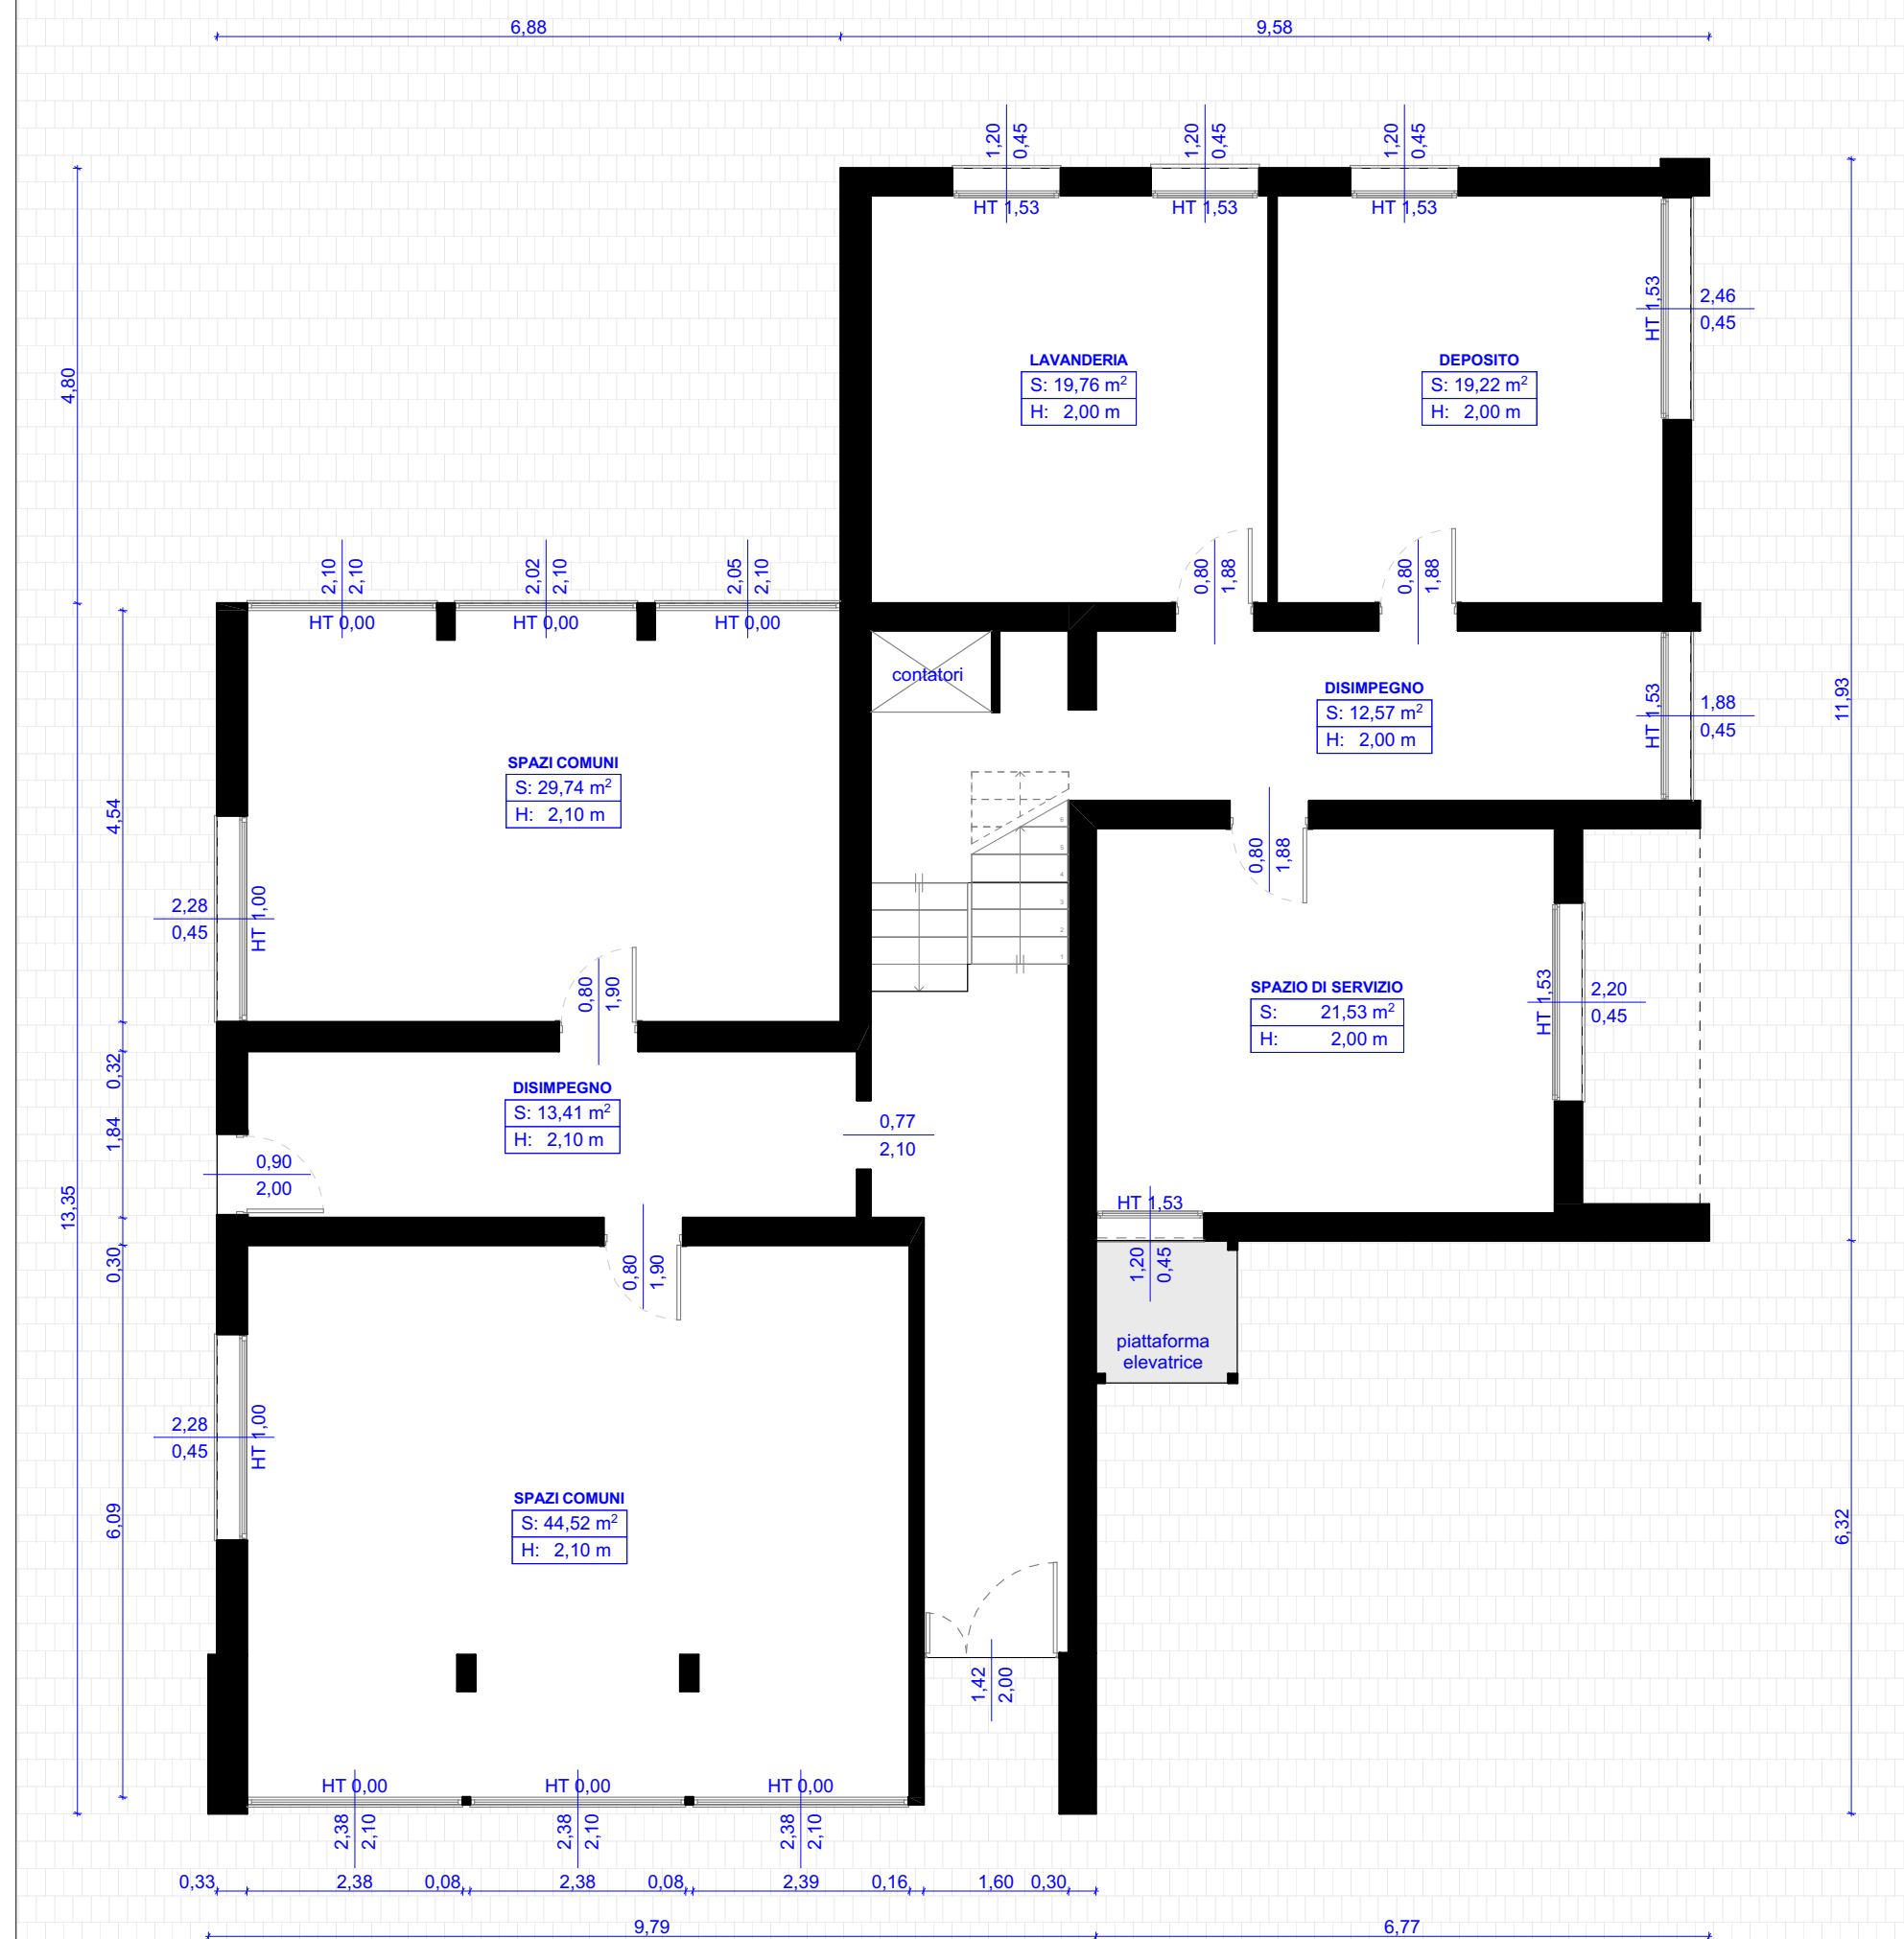


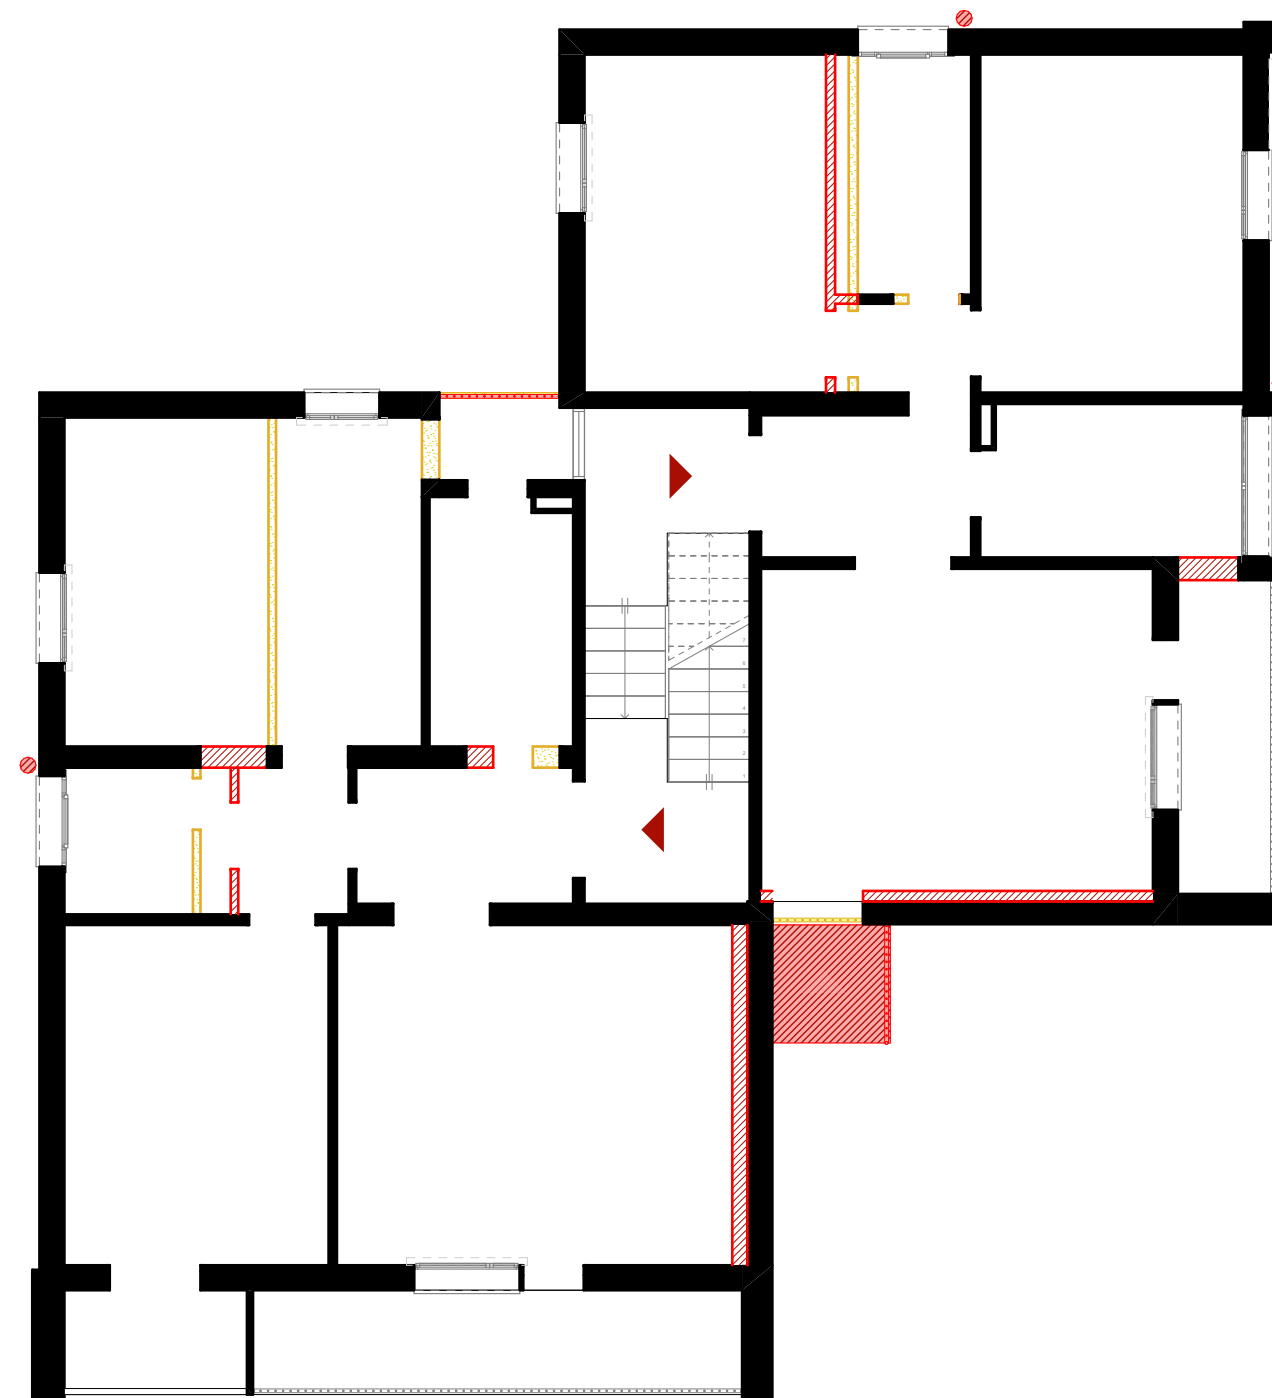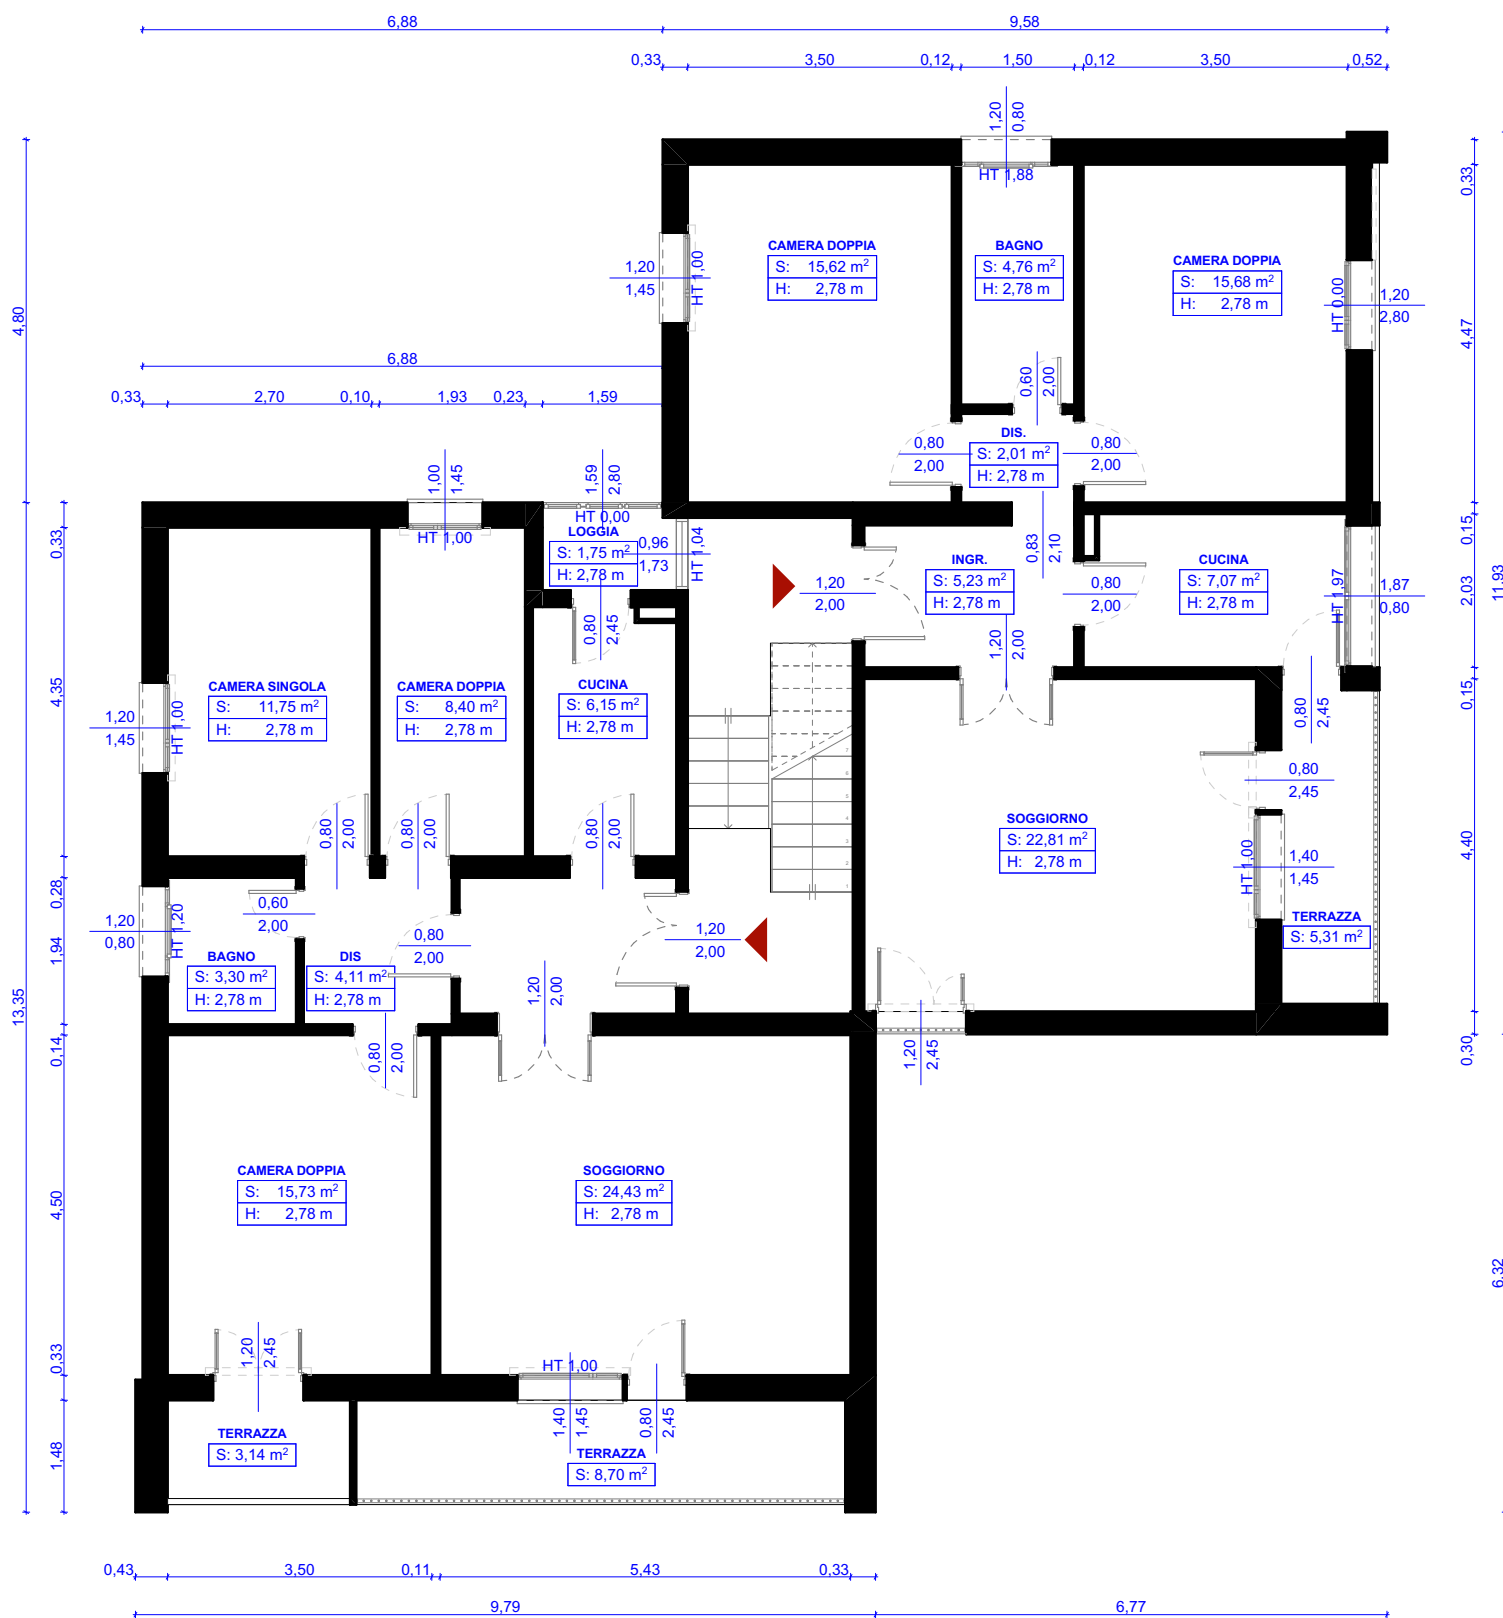

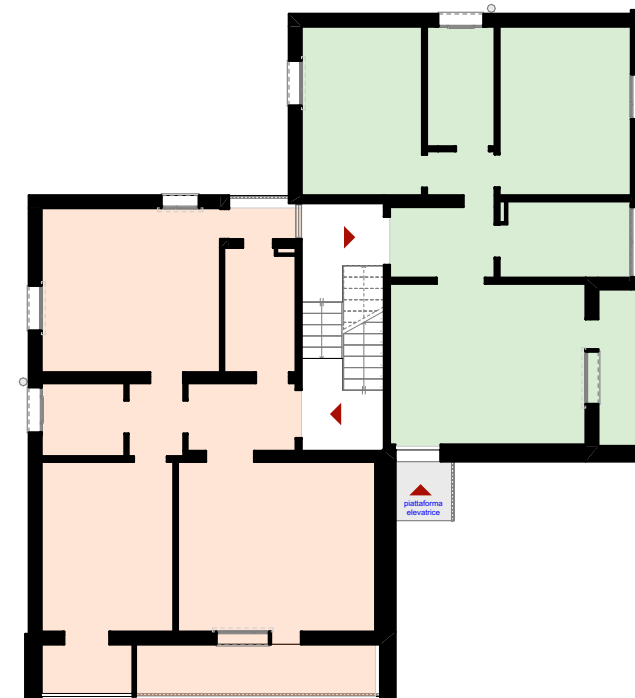
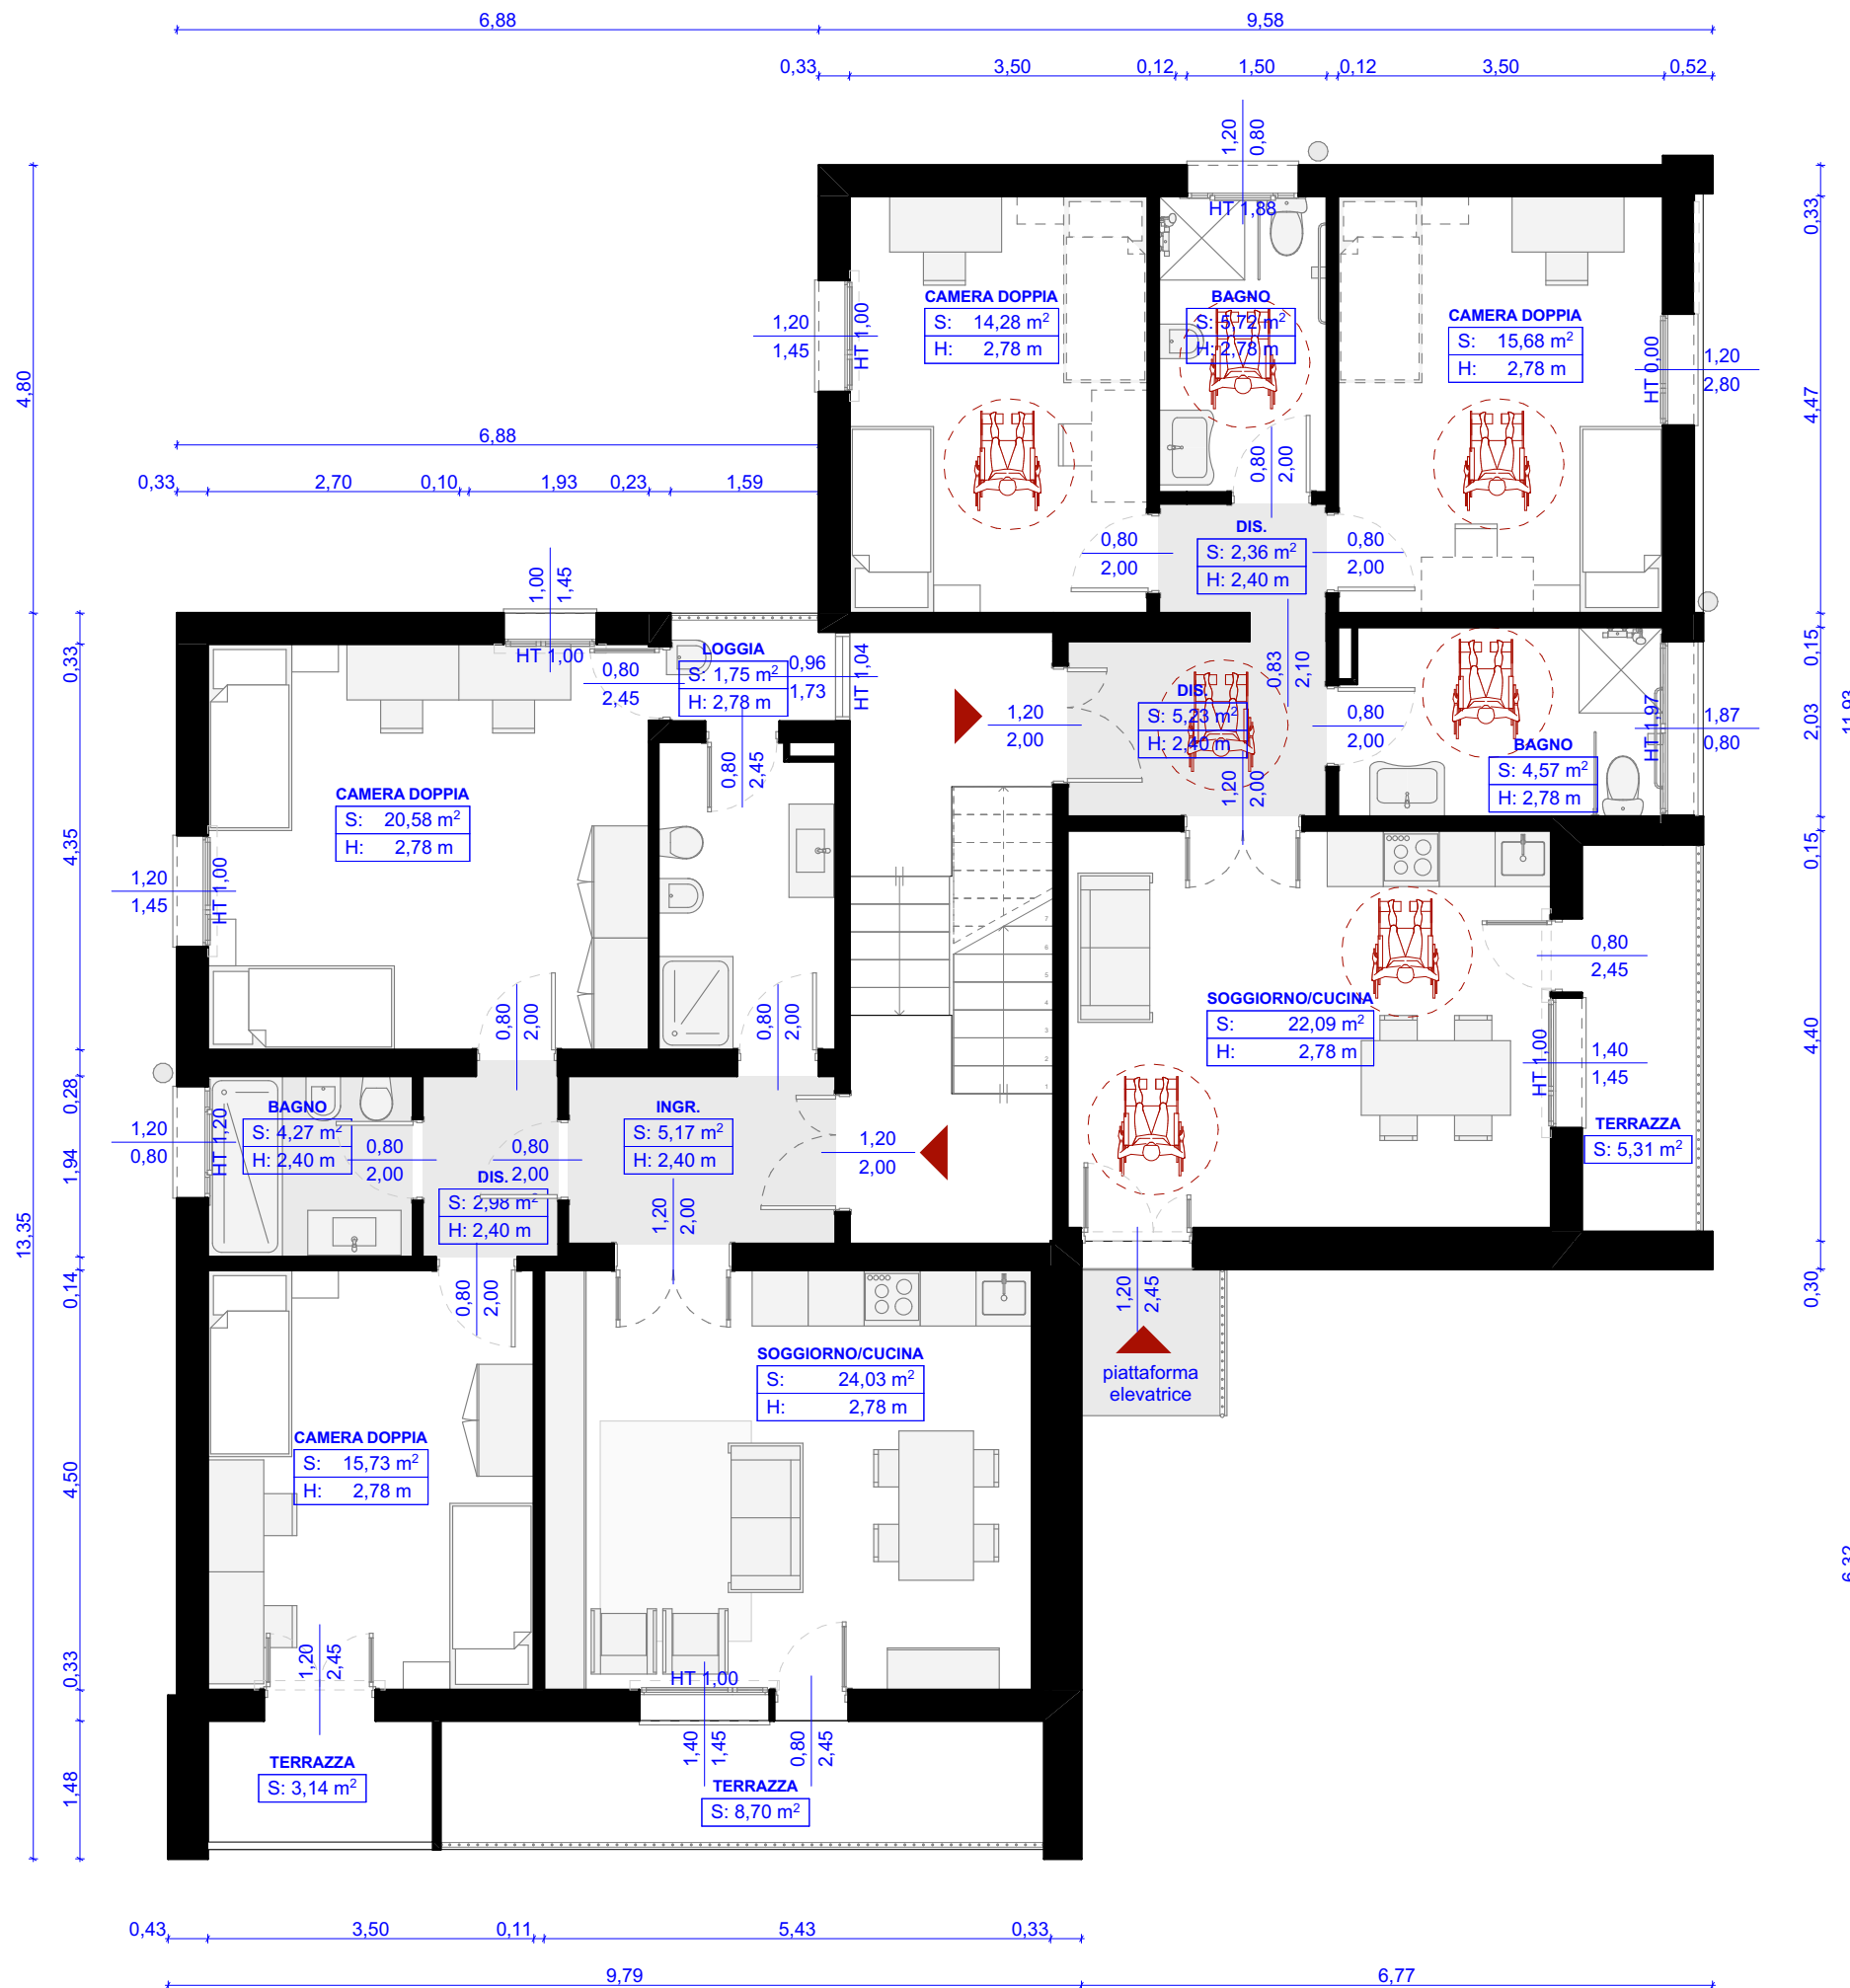




RESIDENZA VIA MINIO_N. CAMERE E POSTI LETTO				
		n. camere singole per diversamente abili	n. camere doppie	n. posti letto
PIANO PRIMO				
	appartamento 1	2*		2
	appartamento 2		2	4

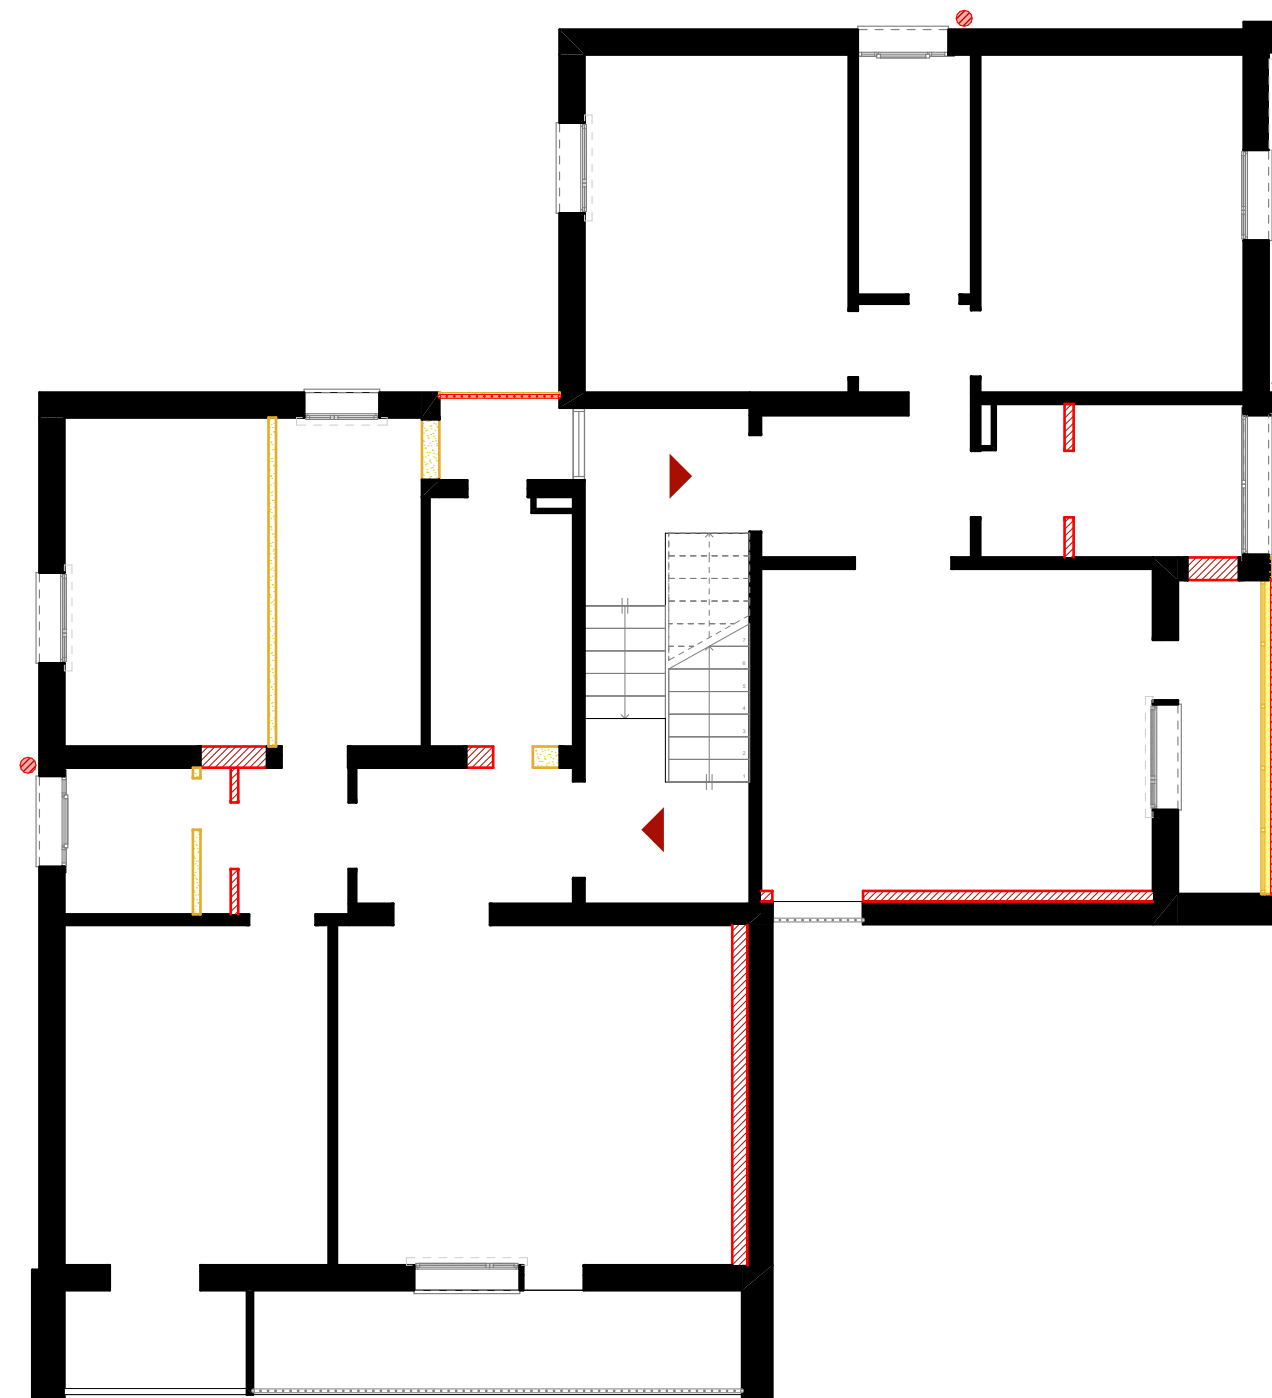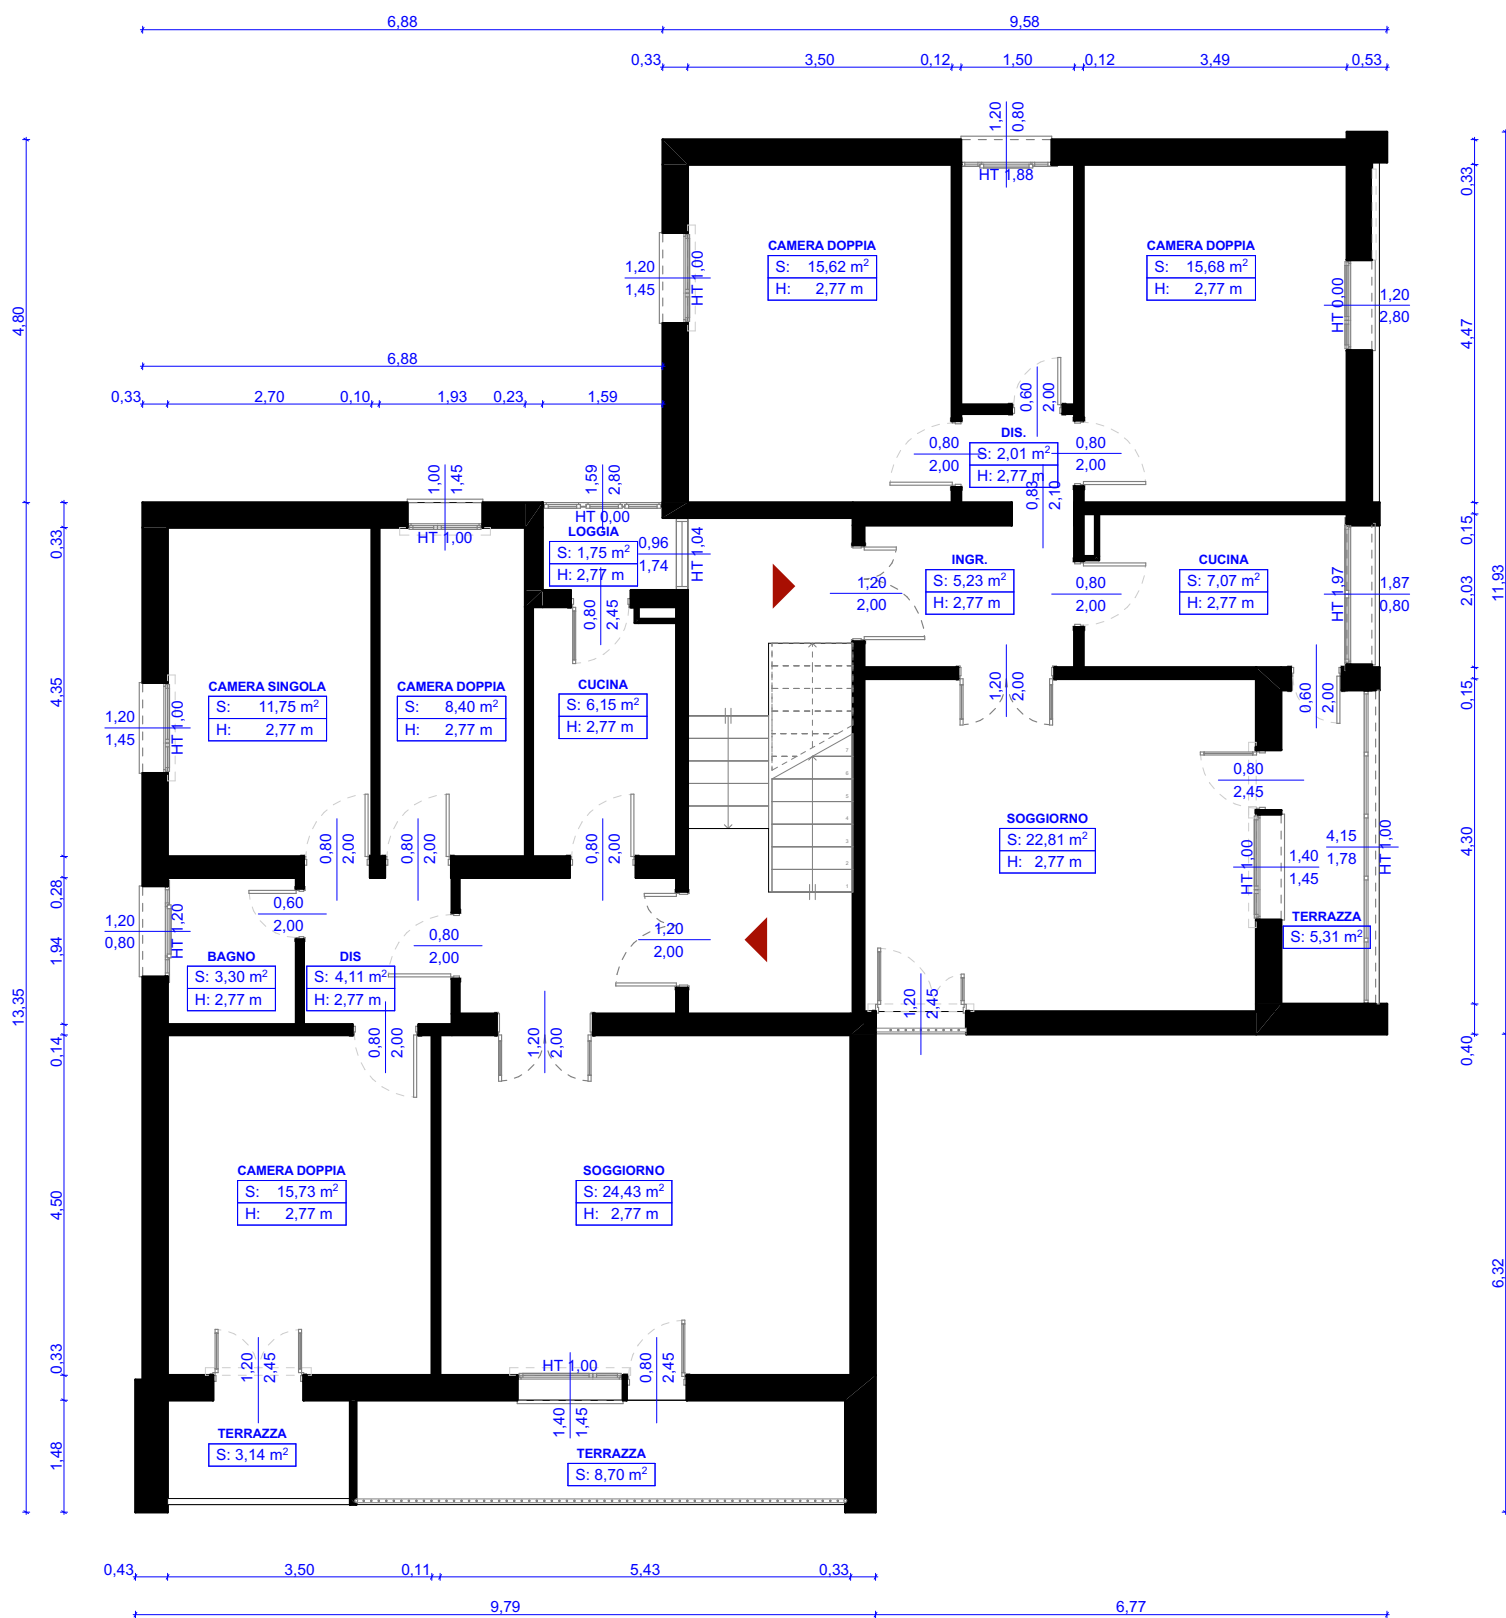

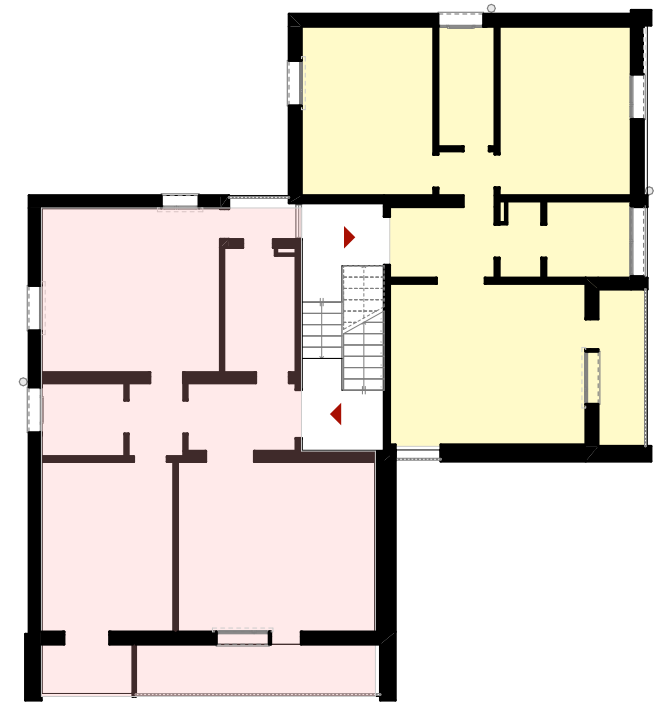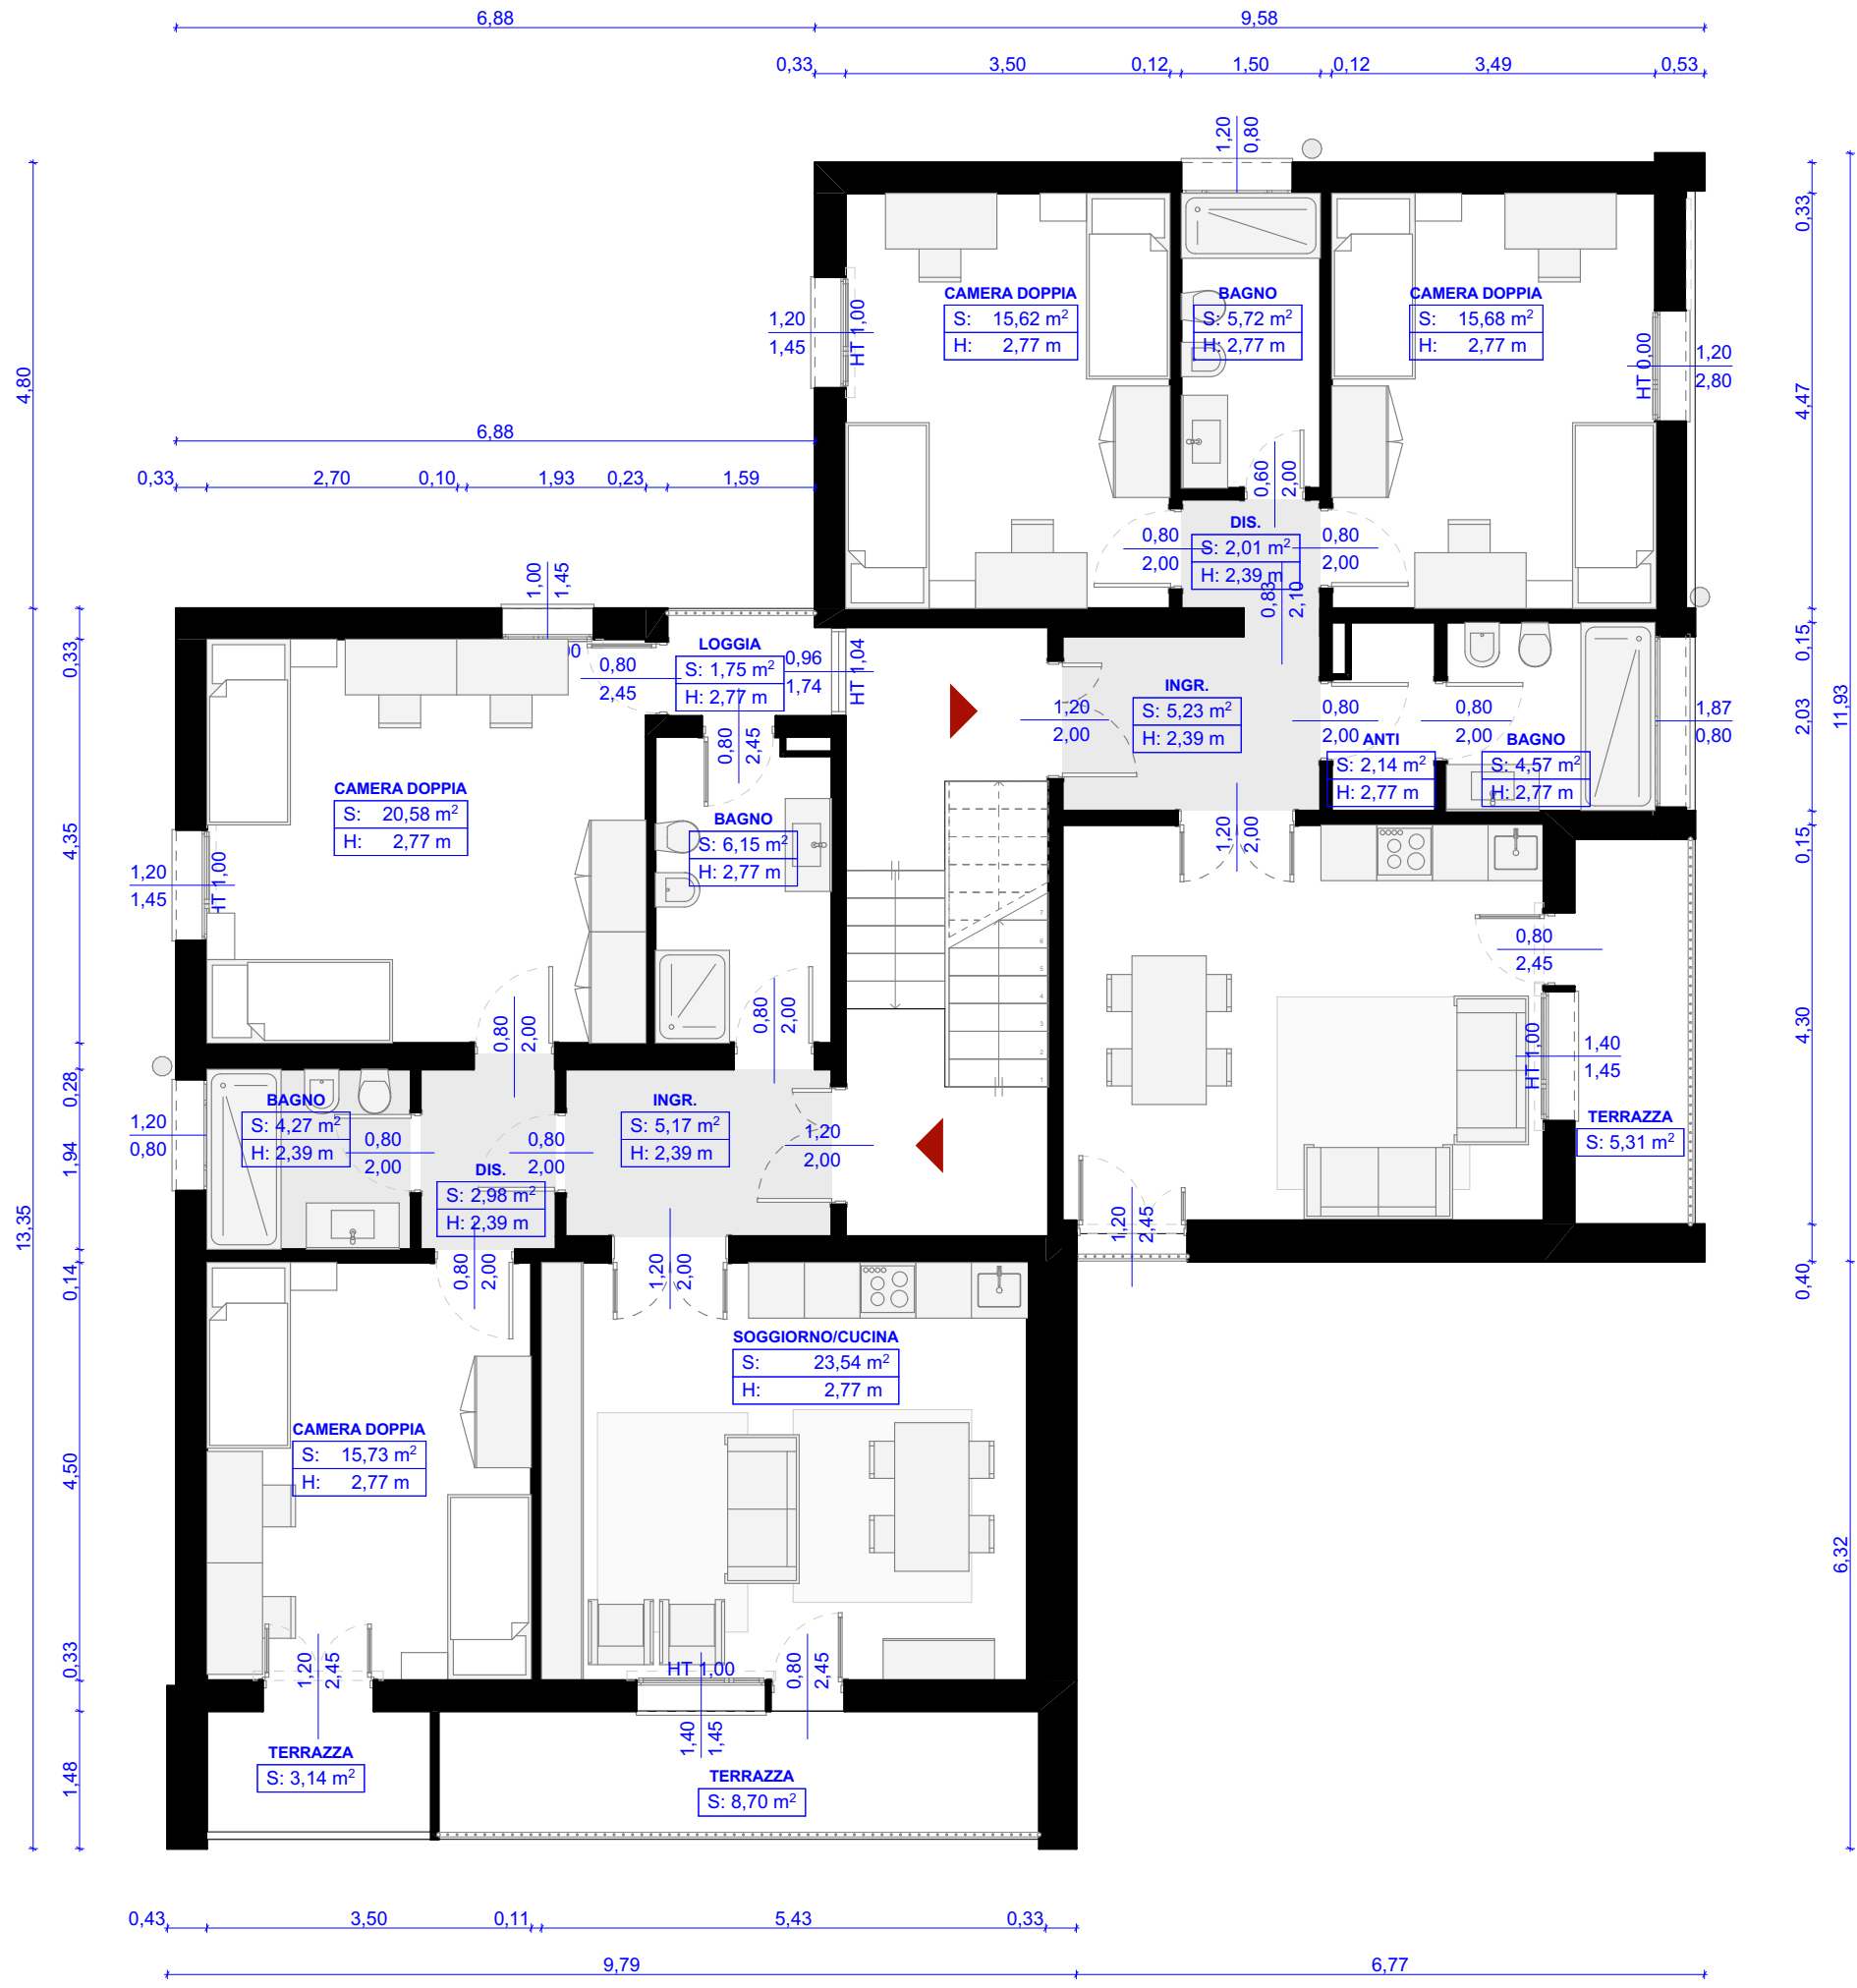

RESIDENZA VIA MINIO_N. CAMERE E POSTI LETTO				
		n. camere singole per diversamente abili	n. camere doppie	n. posti letto
PIANO SECONDO				
	appartamento 3		2	4
	appartamento 4		2	4

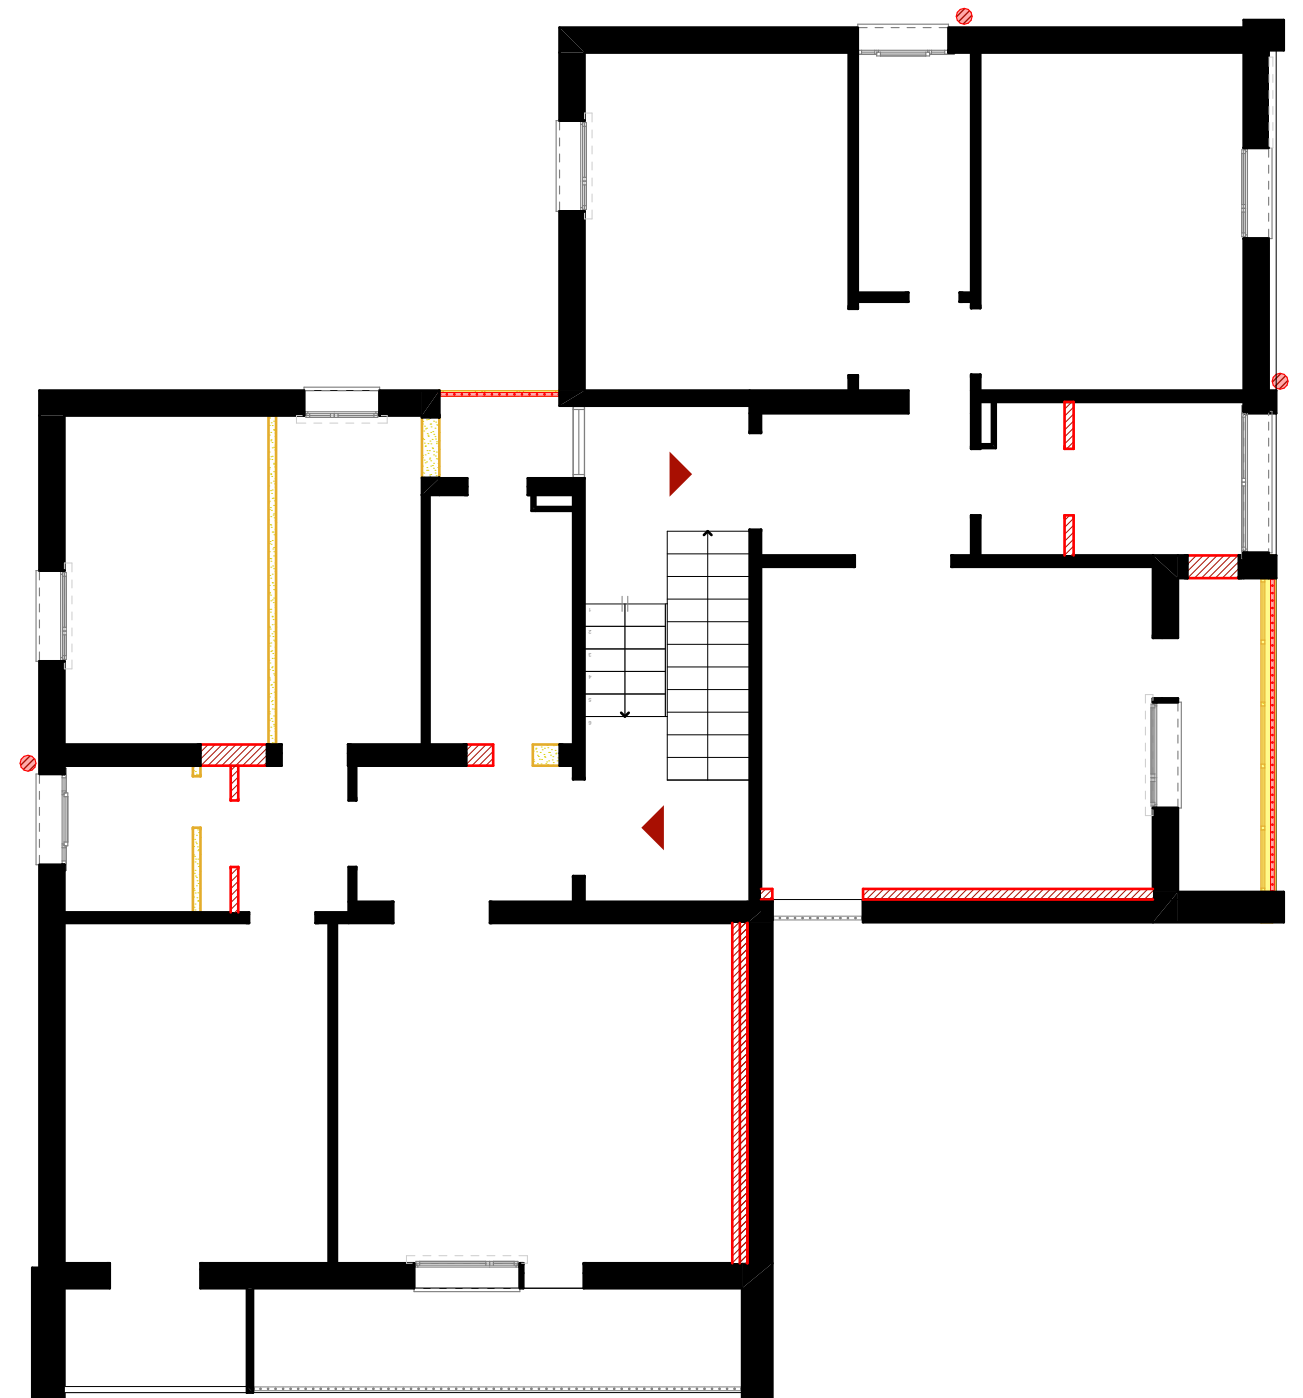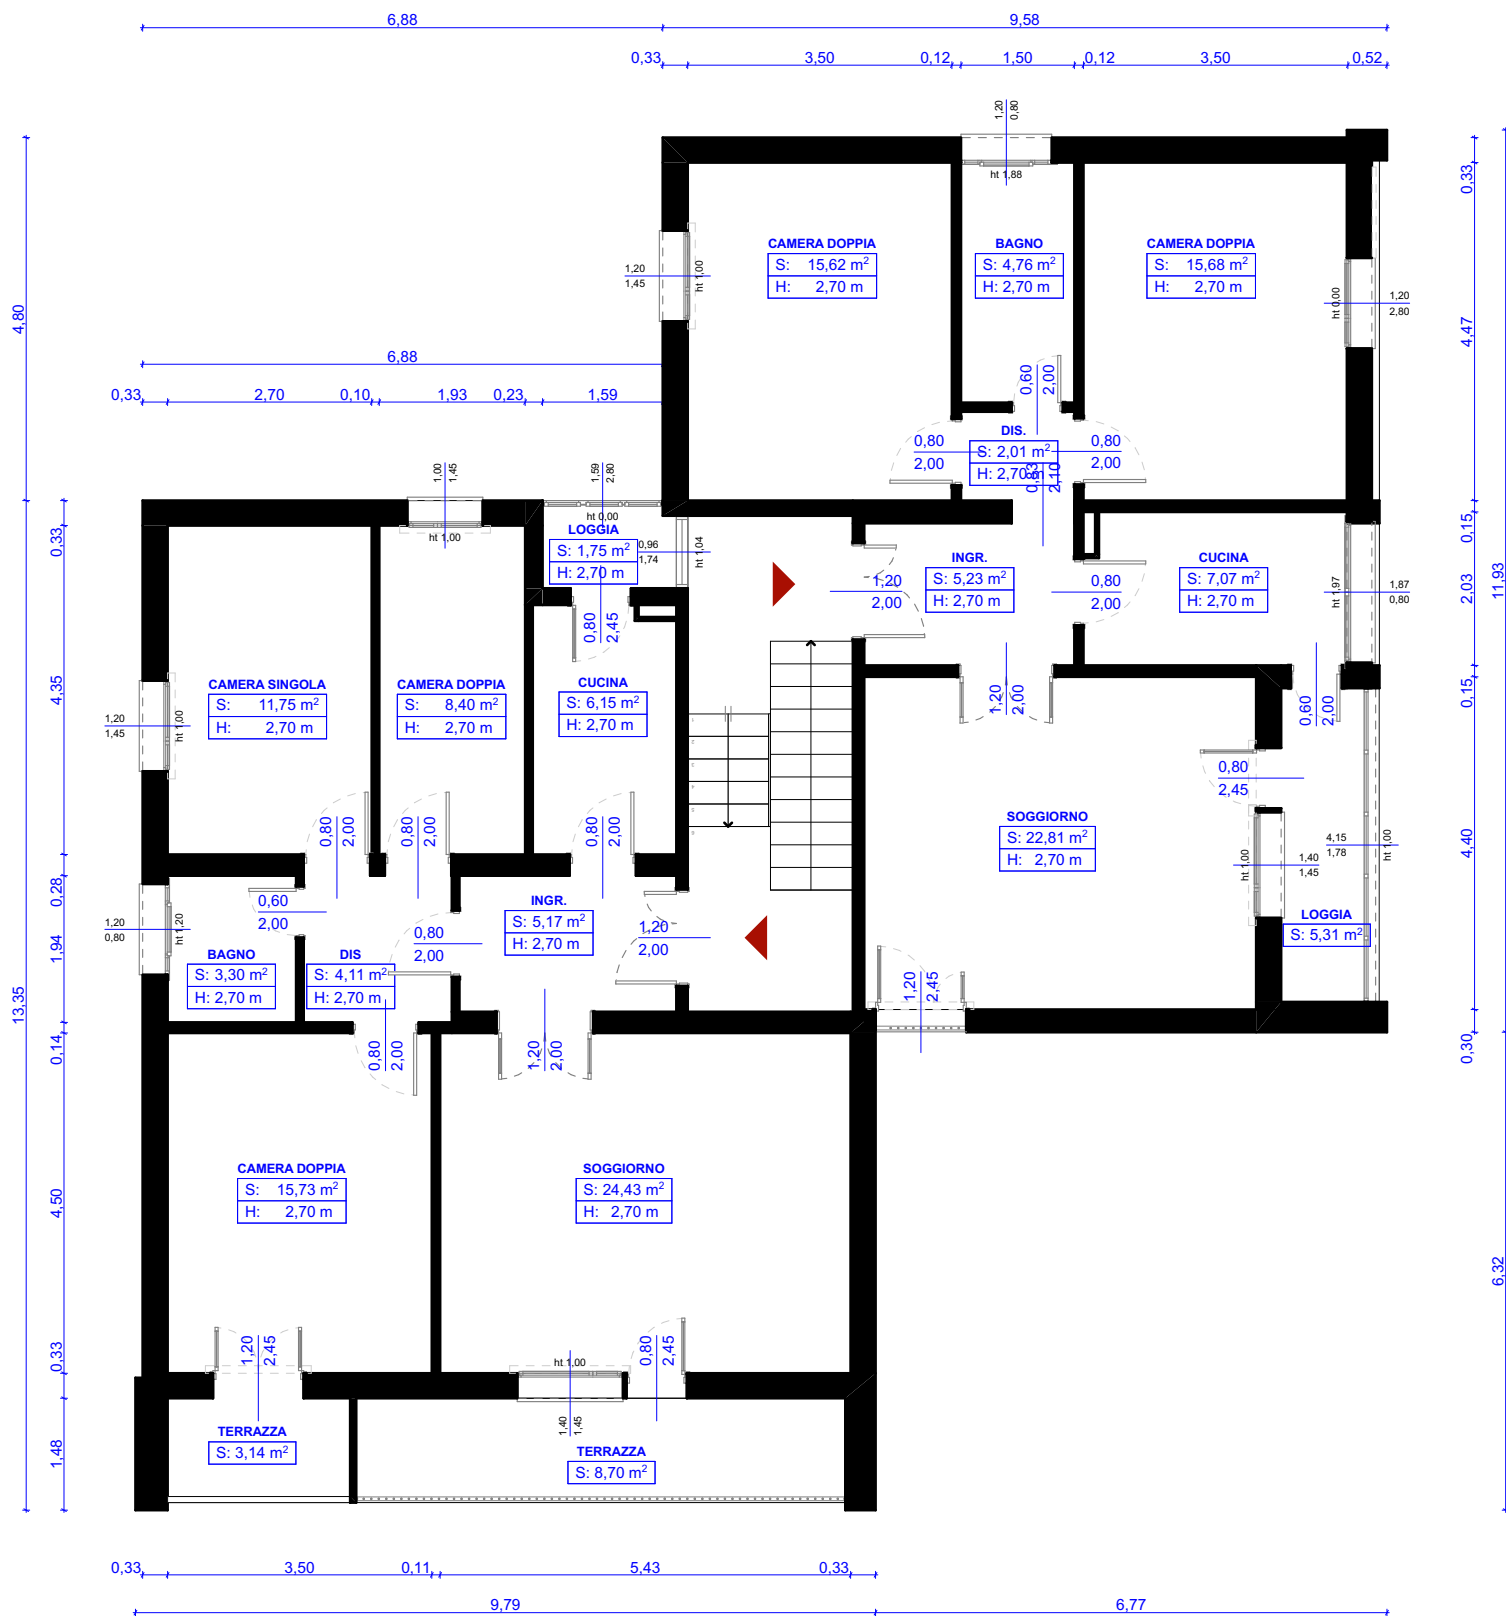

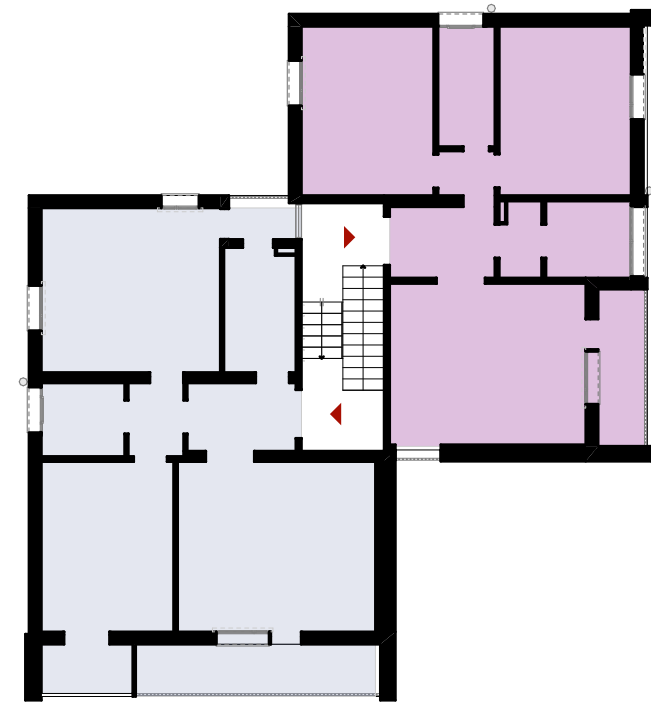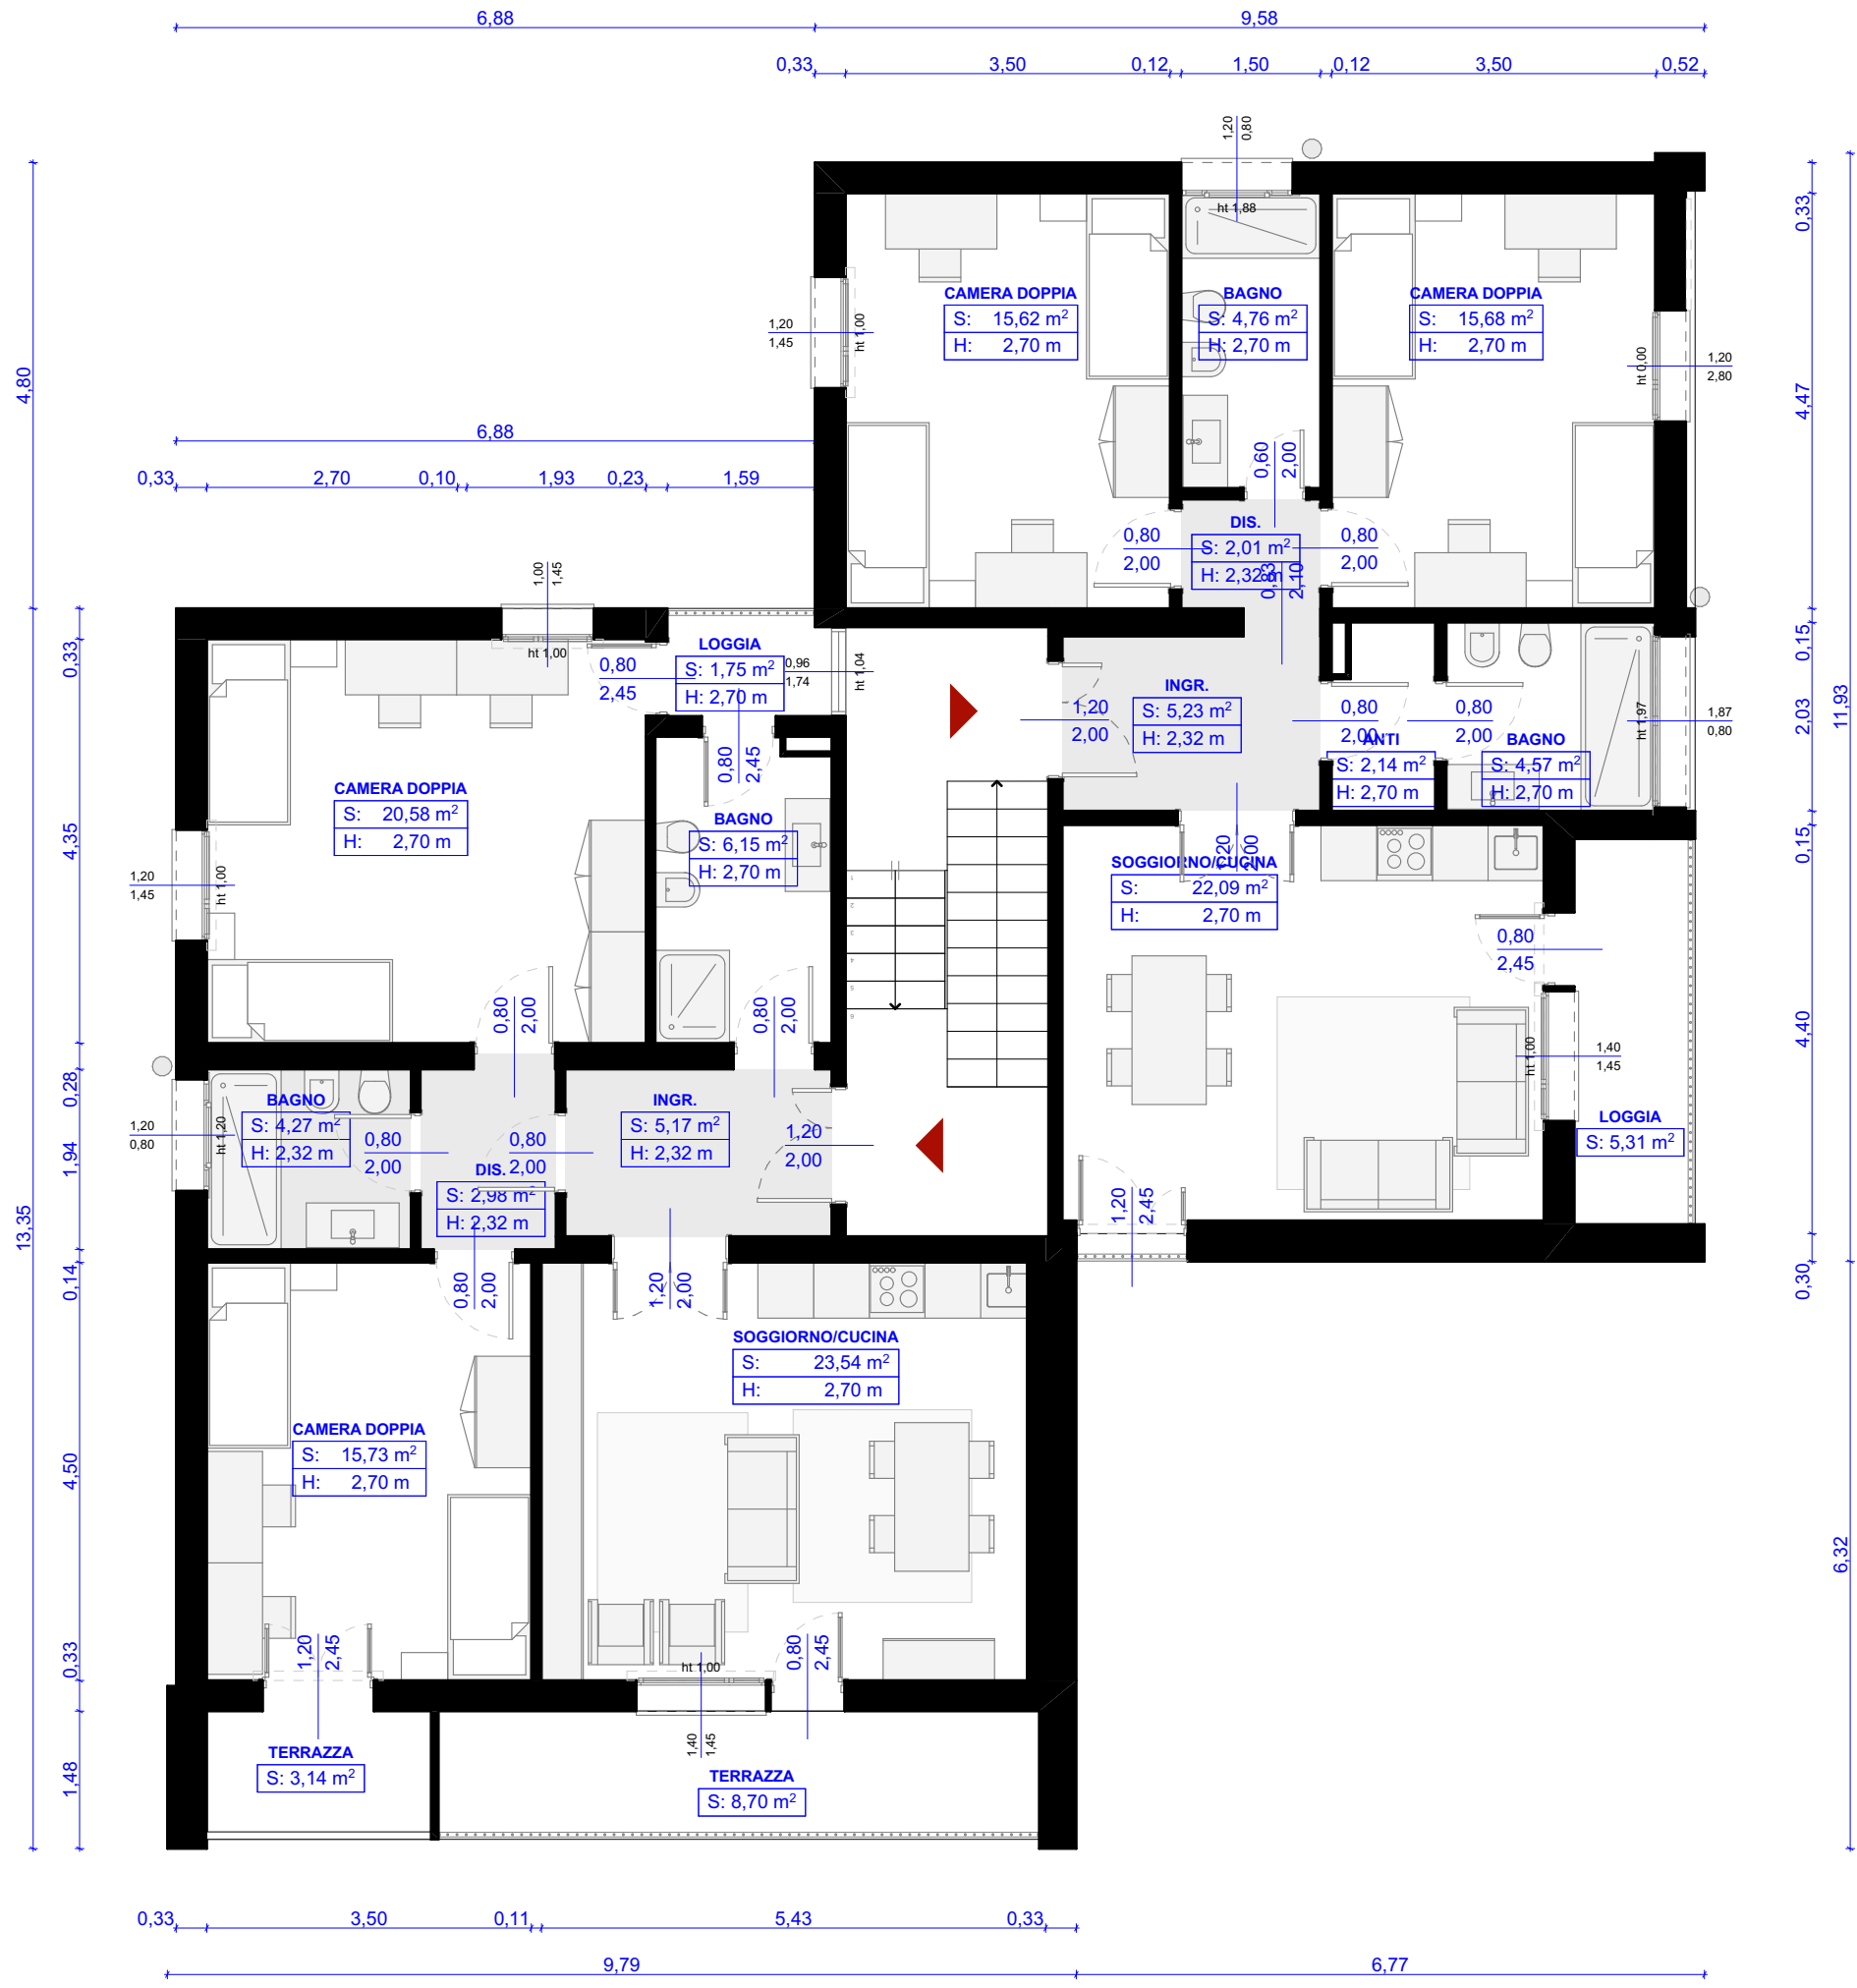

RESIDENZA VIA MINIO_N. CAMERE E POSTI LETTO				
		n. camere singole per diversamente abili	n. camere doppie	n. posti letto
PIANO TERZO				
	appartamento 5		2	4
	appartamento 6		2	4