

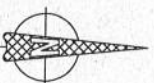
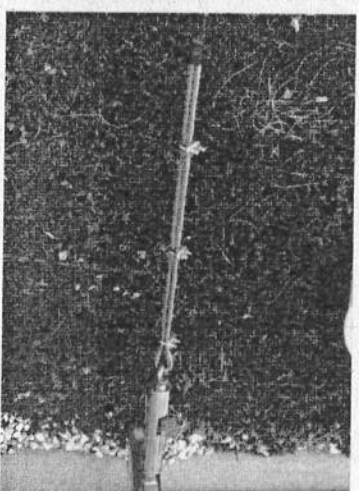


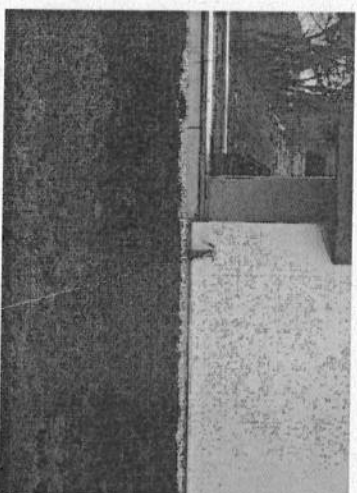

**SERVIZIO DI VERIFICA PERIODICA DEI SISTEMI DI
SICUREZZA ANTICADUTA
CIG: Z0A346ABDC**


PLANIMETRIE RESIDENZA CARLI

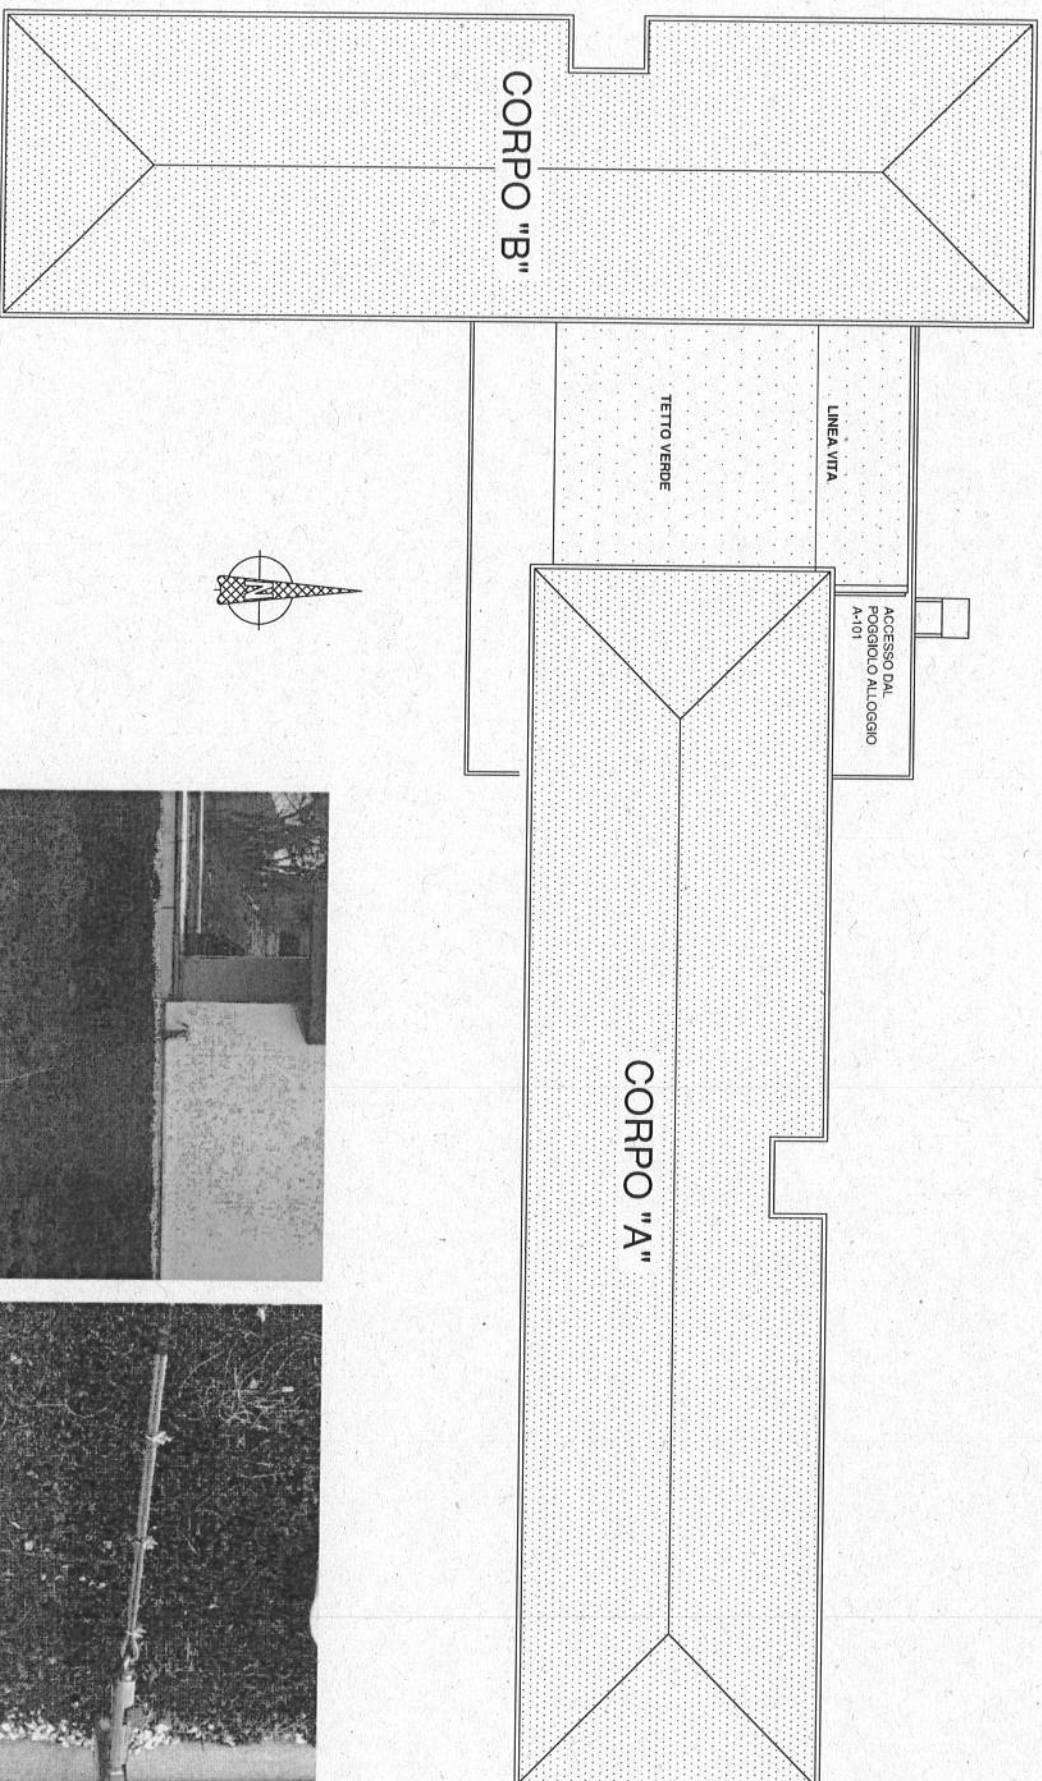

ACCESSO CAVO		ANCHORPOINT.										WALLINE.		COVERLINE.		FLEXLINE.								
		CON FISSAGGIO SOPRA COPERTURA					CON FISSAGGIO ALLA STRUTTURA					FISSAGGIO SU SUPERFICIE VERTICALE		TOP	SHED	ECOFLEX®/STICURLEX®								
		CV10	APCLSRX	APCLSBG	APCLST	APCLS	APGV	APAN	APSS	APESO	APGS	AP	WLAE	WLAI	WLSTA	WLI	CSTTA	CLIT	CLISA	CLI	SF9AA	SF8PA	SF7PIA	SF8


AVVERTENZE

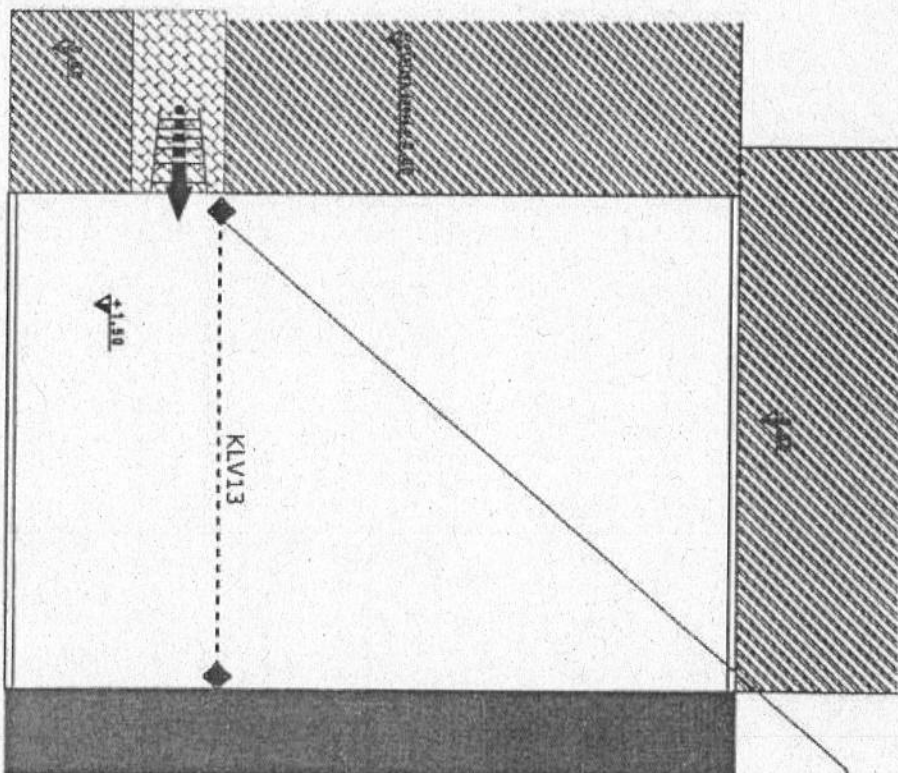

OSI AL

Via Brede Alta, 15 25030 Breno (BS)
Tel. +39 030 9975094 - Fax. +39 030 9759772
info@ital-epi.com - www.ital-epi.com
Ufficio Tecnico Commerciale
Tel. +39 030 9759214 - Tel. +39 030 9759771

**ELABORATO GRAFICO DELLA COPERTURA
RIPORTANTE SISTEMI ANTICADUTA**

Competition

VIA GIOTTO - PADOVA

Scale:

Data:

VARIE	11/10/13
-------	----------

3417/13





Parula VA 03270360281



**SERVIZIO DI VERIFICA PERIODICA DEI SISTEMI DI
SICUREZZA ANTICADUTA
CIG: Z0A346ABDC**

PLANIMETRIE RESIDENZA COLOMBO

*
D0340094

GOLFARE TRAVISAFE CERTIFICATO A NORMA UNI EN 795 CLASSE A, REALIZZATO IN ALLUMINIO SENZA SALDATURE.

PUNTO DI ANCORAGGIO SINGOLO UTILIZZABILE DA 1 OPERATORE.
PUNTO DI ANCORAGGIO ANTIPENDOLO.
PUNTO DI ANCORAGGIO PER LO SPOSTAMENTO SICURO IN COPERTURA.

FUNE IN ACCIAIO INOX DIAMETRO 8mm A 49 FILI (7X7).

FUNE IN ACCIAIO INOX CHE COLLEGA I DISPOSITIVI DI SUPPORTO E COSTITUISCE LA LINEA VITA FLESSIBILE DI ANCORAGGIO UTILIZZABILE DA 4 OPERATORI CONTEMPORANEAMENTE. LE ASOLE ALLE ESTREMITÀ SONO CHIUSE DA TRE MORSETTI INOX CAQUADA ED IL CAVO VIENE PROTETTO DA UNA REDANZIA INOX. LA TENSIONATURA È GARANTITA DA UN TENDITORE INOX E DA UN ASSORBITORE DI ENERGIA INOX.

DOM0047

 **SCALA PER L'ACCESSO ALLA COPERTURA DELLA TORRETTA**
SCALA A PIOLI COMPLETA DI BINARIO CENTRALE ANTICAUDITA, FISSA A MURO, REALIZZATA IN ACCINO ZINCATO A CALDO, CON SBARCO SUPERFICIE CURVO.

LO SPOSTAMENTO DAL PUNTO DI ACCESSO ALLE LINEE VITA DEVE AVVENIRE OBBLIGATORIAMENTE CON L'UTILIZZO DI UN DOPPIO CORDINO DI SICUREZZA DOTATO DI AMMORTIZZATORE INTEGRATO.


VEDERE SCHEDA CORRISPONDENTE CONTENUTA NEL
MANUALE DI SICUREZZA DEI DISPOSITIVI ANTICADUTA

N.B.: IN TALI AREE E' OBBLIGATORIO L'USO COMBINATO DI DUE FUNI DI LUNGHEZZA 10mt AL FINE DI EVITARE L'EFFETTO PENDOLO.

E CON I SEGUENTI DPL:

1. IMBRICATURA A NORMA UNI EN 361;
2. AVVOLGITORE DI CAVO A RICHIAMO AUTOMATICO A NORMA UNI EN 360;
3. DOPPIO CORONINO DA 2,00mt DOTATO DI ASSORBITORE DI ENERGIA CERTIFICATO A NORMA UNI EN 355;
4. CORONINO SINGOLO DA 2,00mt E DA 1,00mt DOTATO DI ASSORBITORE DI ENERGIA CERTIFICATO A NORMA UNI EN 355;
5. N.2 FUNI DI LUNG. 10mt PER L'UTILEZZO COMBINATO (PUNTI A.B.C.D.).

COPERTURA PRINCIPALE + COPERTURA TORRETTA

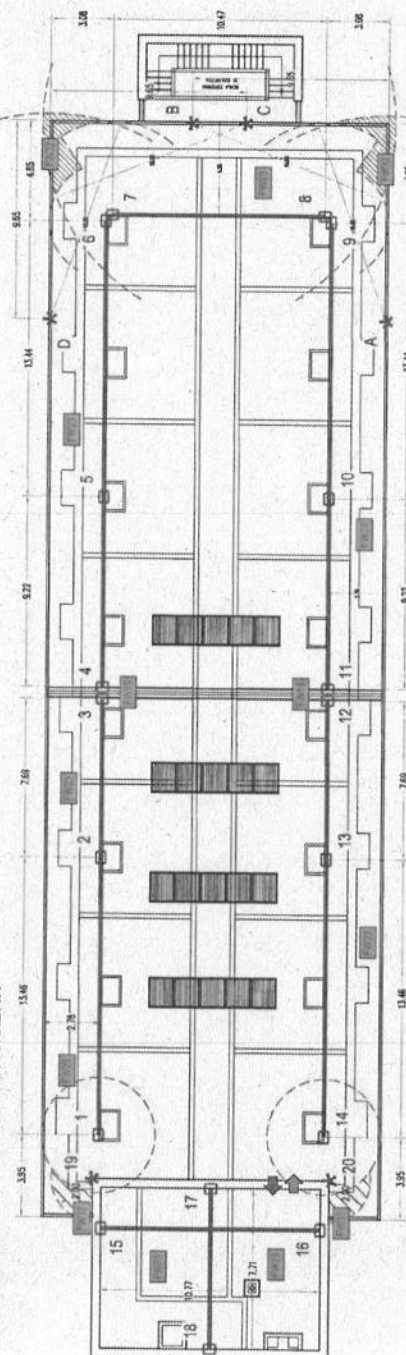

EDIFICIO A QUOTA SUPERIORE

COPERTURA TERRAZZA



**OBBLIGO UTILIZZO DEL
DISPOSITIVO DI
ROTEZIONE INDIVIDUALE**



VIETATO L'ACCESSO A CHI
NON E' DOTATO DI
DISPOSITIVI DI
PROTEZIONE INDIVIDUALE

IL PUNTO DI ACCESSO AL SISTEMA E' ESCLUSIVAMENTE QUELLO RILEVABILE DALLA PLANIMETRIA ALLEGATA E DAL CARTELLO POSIZIONATO NELLO SPECIFICO PUNTO DI ACCESSO.



WEGHER S.r.l.

Fornitura e posa impianti antincendio, di sicurezza, antinfortunistici e anticaduta.

38068 - Rovereto (TN) - Viale Caproni, 18 Z.I.
Tel. 0464 43330 Fax 0464 436011
38100 - Trento - Loc. Spini, 129/G
e-mail: info@wegher.it
<http://www.wegher.it>

Partita Iva 01259630224

Committente

AZIENDA REGIONALE PER IL DIRITTO
ALLO STUDIO UNIVERSITARIO
VIA S. FRANCESCO, 122-35121 PADOVA
NUMERO 1 E FRAGA
PER PRESA VISIONE E ACCETTAZIONE

Progetto


MESSA IN SICUREZZA COPERTURA
AMPLIAM. RESIDENZA "BEPI COLOMBO"
VIA L. EINAUDI, 10-35129 PADOVA (PD)

Oggetto

LINEA VITA UNI EN 795

Disegnato da DAVIDE	Controllato da WILLIAM
Data 27.09.2013	Data aggiornamento
Scala 1:250	Nome file W.13.475
Tavola	Timbro WEGHER SRL 38068 Rovereto (TN) - Via Capriolo Tel. 0464 433630 - Fax 0464 433631 www.wegher.it - info@wegher.it Partita IVA 01500550231

SCALA PER L'ACCESSO ALLA COPERTURA DELLA TORRETTA

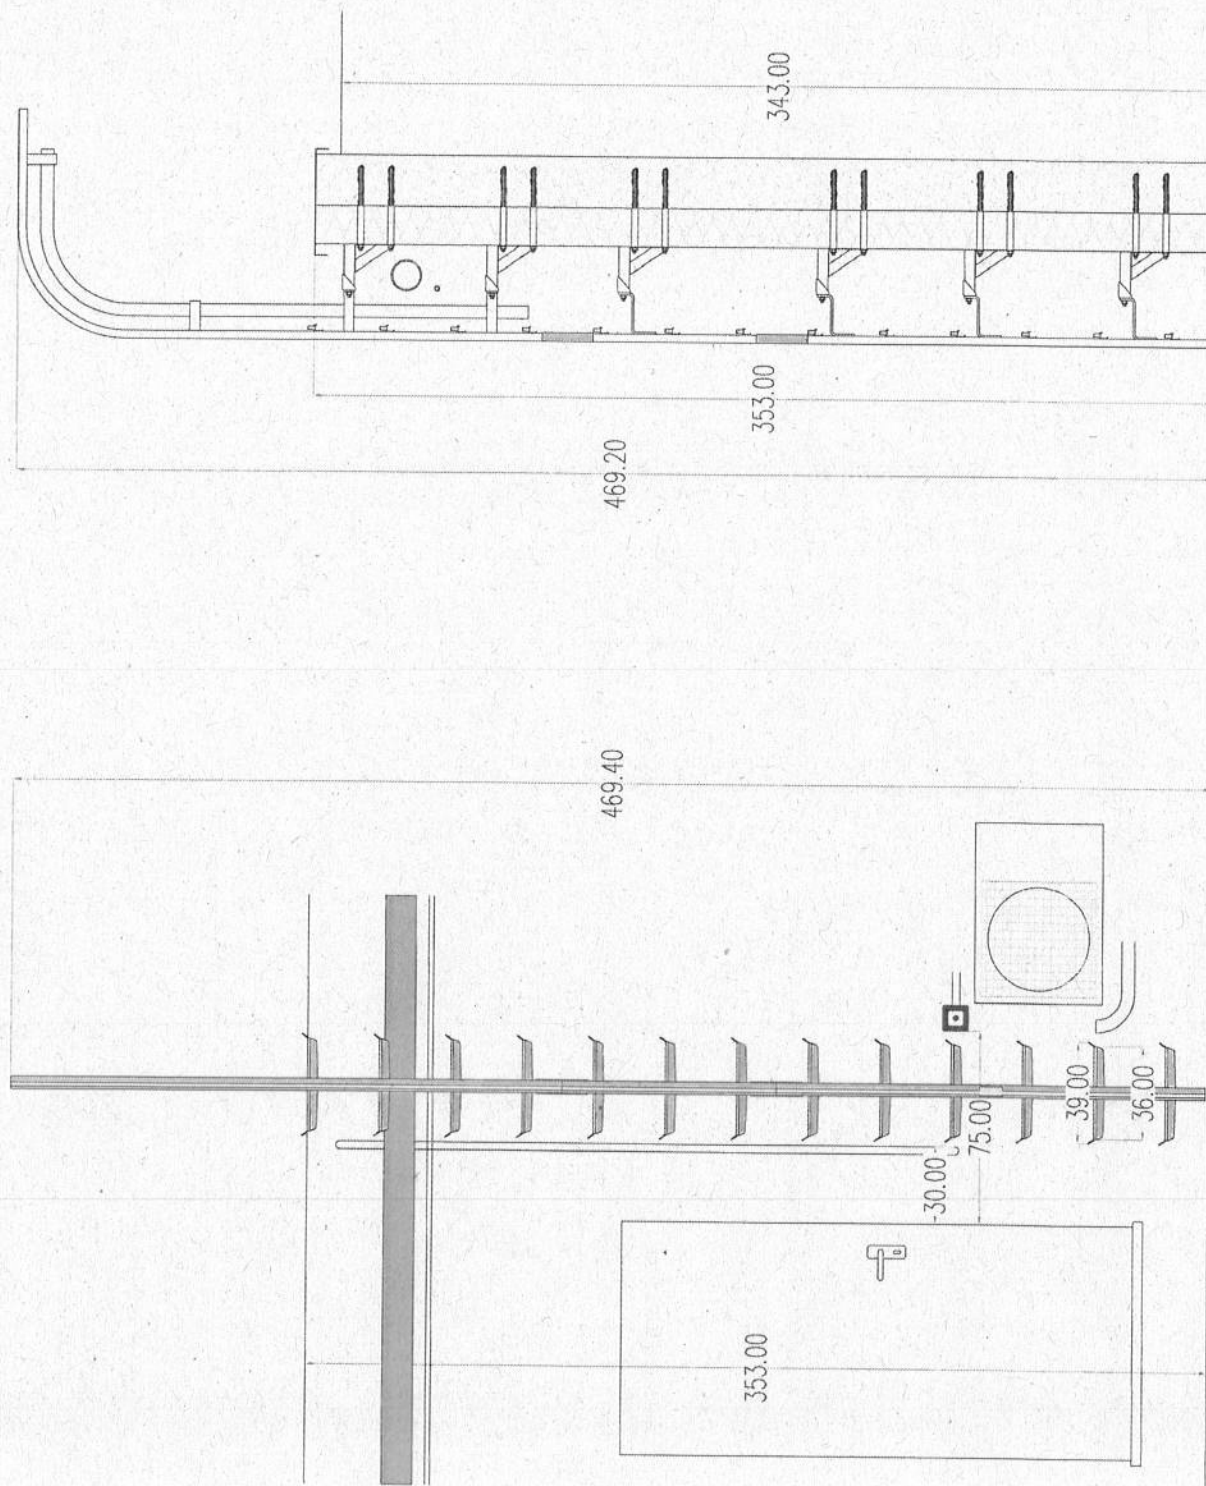

IL PUNTO DI ACCESSO AL SISTEMA E' ESCLUSIVAMENTE QUELLO RILEVABILE DALLA PLANIMETRIA ALLEGATA E DAL CARTELLO POSIZIONATO NELLO SPECIFICO PUNTO DI ACCESSO. L'OPERATORE NON DEVE MAI ESSERE SCANCIATO BANCHE SE PROVVISORIAMENTE) DAL SISTEMA DI LINEA VITA POSTO SULLA COPERTURA.



WEGHER s.r.l.

Fornitura e posa impianti antincendio, di sicurezza, antinfortunistici e antiscivolo.

38068 - Rovereto (TN) - Viale Caproni, 18 Z.I.
Tel. 0464 433330 Fax 0464 436011
38100 - Trento - Loc. Spini, 129/G
e-mail: info@wegher.it
<http://www.wegher.it>

Partita Iva 01259630224

Committente

AZIENDA REGIONALE PER IL DIRITTO
ALLO STUDIO UNIVERSITARIO
VIA S. FRANCESCO, 122-35121 PADOVA
PER PRESA VISIONE E ACCETTAZIONE

Progetto

MESSA IN SICUREZZA COPERTURA
AMPLIAM. RESIDENZA "BEPI COLOMBO"
VIA L. EINAUDI, 10-35129 PADOVA (PD)

Oggetto

LINEA VITA UNI EN 795

Disegnato da DAVIDE	Controllato da WILLIAM
Data 27.09.2013	Data aggiornamento
Scala 1:20	Nome file W.13.475
Tavola 2	Timbro WEGHER SRL 38068 Rovereto (TN) - V.le Caproni, 18 Tel. 0464 433330 - Fax 0464 436011 www.wegher.it - e-mail: info@wegher.it Partita I.V.A. 01259630224



**SERVIZIO DI VERIFICA PERIODICA DEI SISTEMI DI
SICUREZZA ANTICADUTA
CIG: Z0A346ABDC**

PLANIMETRIE RESIDENZA COPERNICO

*
D03A0074

PUNTO DI ANCORAGGIO SINGOLO CERTIFICATO A NORMA EN 7852012, CEN/TS 164152013, UNI 115782015, ACCIAIO ZINCATO A CALDO SENZA SALDATURE.

PUNTO DI ANCORAGGIO SINGOLO UTILIZZABILE DA 1 OPERATORE. PUNTO DI ANCORAGGIO ANTIFENDOLO. PUNTO DI ANCORAGGIO PER LO SPOSTAMENTO SICURO IN COPERTURA.

p
D03B0069

DISPOSITIVO DI ANCORAGGIO SINGOLO CERTIFICATO SECONDO LE NORME EN 7852012, CEN/TS 164152013, UNI 115782015, REALIZZATO IN ACCIAIO ZINCATO A CALDO SENZA SALDATURE.

PUNTO DI ANCORAGGIO SINGOLO UTILIZZABILE DA 1 OPERATORE. PUNTO DI ANCORAGGIO ANTIFENDOLO. PUNTO DI ANCORAGGIO PER LO SPOSTAMENTO SICURO IN COPERTURA.

↓

PUNTO DI ACCESSO IN COPERTURA

PUNTO DI ACCESSO IN COPERTURA SEGNALATO DALL'APPOSITO CARTELLO

VEDERE SCHEDA CORRISPONDENTE CONTENUTA NEL MANUALE DI SICUREZZA DEI DISPOSITIVI ANTICADUTA

OBLIGO DI SALIRE IN COPERTURA CON COPIA IN FORMATO A3 DELLA PRESENTE PLANIMETRIA CHE DEVE ESSERE SEMPRE CONSULTATA DALL'OPERATORE NELLE FASI DI SPOSTAMENTO E DI LAVORO.


PRIMA DELL'ACCESSO IN COPERTURA CONSULTARE IL MANUALE OPERATIVO E VERIFICARE IL REGISTRO DELLE MANUTENZIONI PER ASSICURARSI DELL'AFFIDABILITA' DELL'IMPIANTO ANTICADUTA.

LO SPOSTAMENTO DAL PUNTO DI ACCESSO ALLE LINEE VITA DEVE AVVENIRE OBLIGATORIAMENTE CON L'UTILIZZO DI UN DOPPIO CORDINO DI SICUREZZA DOTATO DI AMMORTIZZATORE INTEGRATO.

VEDERE SCHEDA CORRISPONDENTE CONTENUTA NEL MANUALE DI SICUREZZA DEI DISPOSITIVI ANTICADUTA

L'UTILIZZO DELLE LINEE VITA DEVE AVVENIRE CON I SEGUENTI DPI:

1. IMBRICATURA A NORMA UNI EN 361;
2. DOPPIO CORDINO DOTATO DI ASSORBITORE DI ENERGIA CERTIFICATO A NORMA UNI EN 355 SPOSTAMENTO SUI PUNTI NON BYPASSABILI;
3. CORDINO SINGOLO DOTATO DI ASSORBITORE DI ENERGIA CERTIFICATO A NORMA UNI EN 355 PER L'ANCORAGGIO.

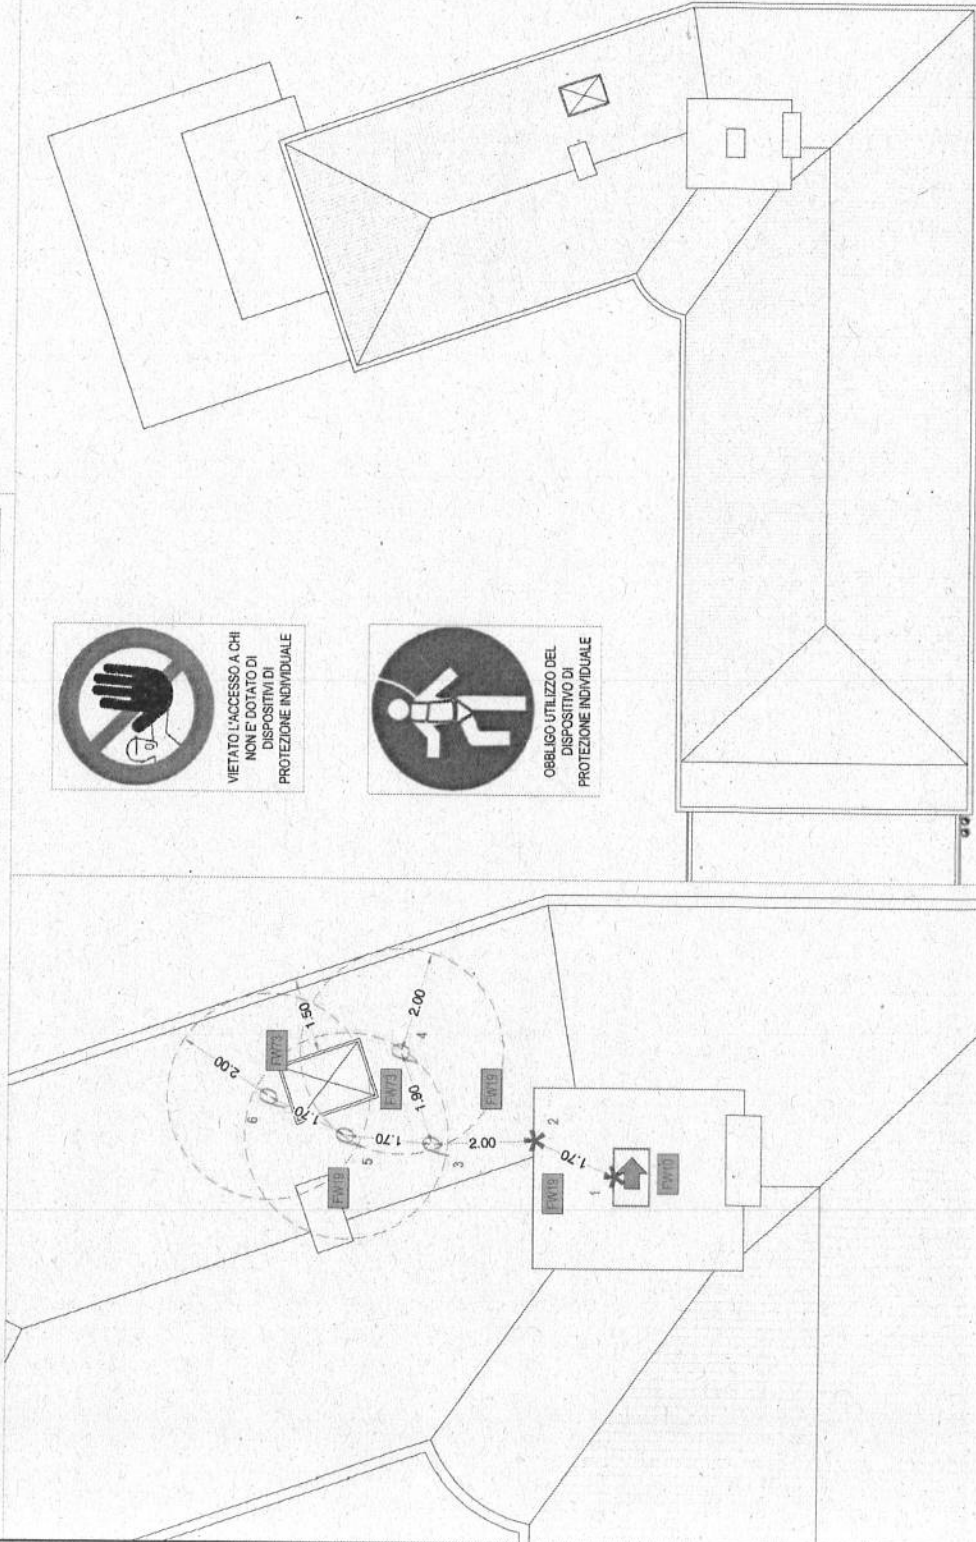

IL PUNTO DI ACCESSO AL SISTEMA E' ESCLUSIVAMENTE QUELLO RILEVABILE DALLA PLANIMETRIA ALLEGATA E DAL CARTELLO POSIZIONATO NELLO SPECIFICO PUNTO DI ACCESSO.

L'OPERATORE NON DEVE MAI ESSERE SGANCIATO ANCHE SE PROVVISORIAMENTE DAL SISTEMA DI LINEA VITA POSTO SULLA COPERTURA.



WEGHER S.r.l.

Fornitura e posa impianti antincendio, di sicurezza, antirifondazioni e antiscivolo.

38068 - Rovereto (TN) - Viale Caproni, 18 Z.I.
Tel. 0464 433330 Fax 0464 436011
38100 - Trento - Loc. Spini, 129/G
e-mail: info@wegher.it
http://www.wegher.it

Partita Iva 01259630224

Committente

AZ. REGIONALE PER IL DIRITTO
ALLO STUDIO UNIVERSITARIO
VIA S. FRANCESCO, 122 - PADOVA (PD)
Tel. 049 8751111

Progetto

MESSA IN SICUREZZA COPERTURA
RESIDENZA CORNARO
VIA CURZOLA, 10 - 35100 PADOVA (PD)

Oggetto

EN795:12-CEN/TS16415:13-UNI11578:15

Disegnato da DAVIDE	Controllato da WILLIAM
Data 09.10.2017	Data aggiornamento
Scala 1:100	Nome file W.17.938
Tavola 1	Timbro WEGHER SRL 38068 Rovereto (TN) - Via Caproni, 18 Tel. 0464 433330 - Fax 0464 436011 www.wegher.it - e-mail: info@wegher.it Partita Iva 01259630224




**SERVIZIO DI VERIFICA PERIODICA DEI SISTEMI DI
SICUREZZA ANTICADUTA
CIG: Z0A346ABDC**

PLANIMETRIE RESIDENZA GOITO


INSTALLATORE : BATTISTELLA COSTRUZIONI S.R.L.
 PROVINCIA : PADOVA
 COMUNE : PADOVA
 VIA : GOITO, N°70
 COMMITTENTE : ESU PADOVA
 APPARTAMENTI VIA GOITO
 OGGETTO : INDICAZIONE -LINEA VITA-
 REV.0 DEL 21-07-2011

SECONDO D.G.R.2774 DEL
 22-09-2009


LEGENDA		
PRODOTTO	PIANTA	PROSPETTO
TORRETTA LINEA VITA H=50 CM		
PIASTRA D'ANCORAGGIO PER LINEA VITA		
ANTIPENDOLO A PIASTRA H=50 CM		
LINEA VITA		

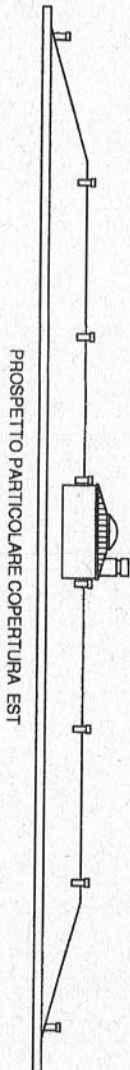


PROSPETTO OVEST

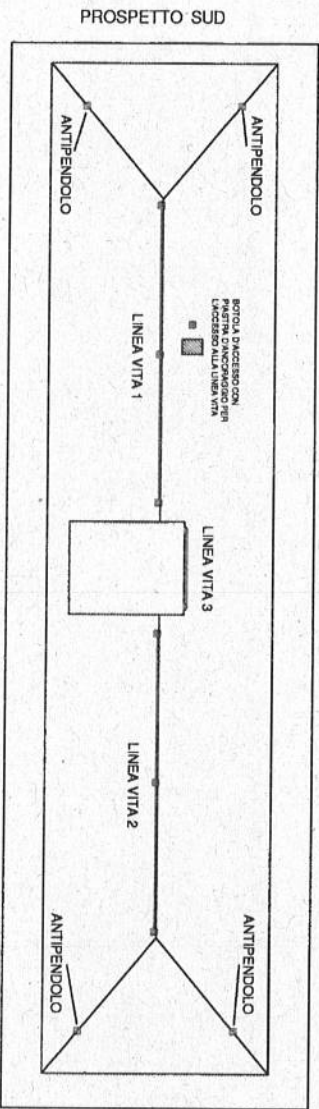

PROSPETTO EST

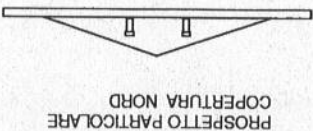

PROSPETTO NORD

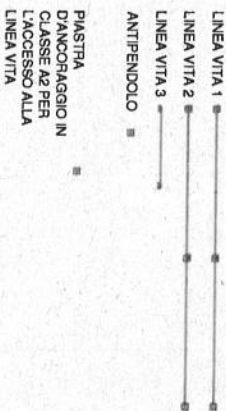

LINEA VITA 1 COMPOSTA DA 2 CAMPATE, 3 TORRETTA A INTERASSE DI CIRCA 7,20 METRI
 LINEA VITA 2 COMPOSTA DA 2 CAMPATE, 3 TORRETTA A INTERASSE DI CIRCA 7,20 METRI
 LINEA VITA 3 COMPOSTA DA 1 CAMPATA, 2 PISTRE VERTICALI A INTERASSE DI CIRCA 4 METRI
 ANTIPENDOLO CREATO CON PIASTRE, POSTE A 2,5 METRI DALL'INCROCIO DELLE 2 FALDE INCLINATE DELLA COPERTURA (PARTENDO DAL BASSO)
 PIASTRA PER L'ACCESSO ALLA LINEA VITA POSTA A CIRCA 0,5 METRI DALLA BOTOLA A CIRCA 1,5 METRI DALLA LINEA VITA

PUNTO DI
 SALITA




INSTALLATORE : BATTISTELLA COSTRUZIONI S.R.L.
 PROVINCIA : PADOVA
 COMUNE : PADOVA
 VIA : GOITO, N°70
 COMMITTENTE : ESU PADOVA
 APPARTAMENTI VIA GOITO
 OGGETTO : INDICAZIONE -TIRANTE D'ARIA-
 REV.0 DEL 21-07-2011


SECONDO D.G.R.2774 DEL
 22-09-2009

LEGENDA		
PRODOTTO	PIANTA	PROSPETTO
TORRETTA LINEA VITA H=50 CM		
PIASTRA D'ANCORAGGIO PER LINEA VITA		
ANTIPENDOLO A PIASTRA H=50 CM		
LINEA VITA		
DISSIPATORE RETRAIBILE		
RAGGIO DIAZIONE DISSIPATORE		
TIRANTE D'ARIA CON EFFETTO ANTIPENDOLO		

PROSPETTO SUD

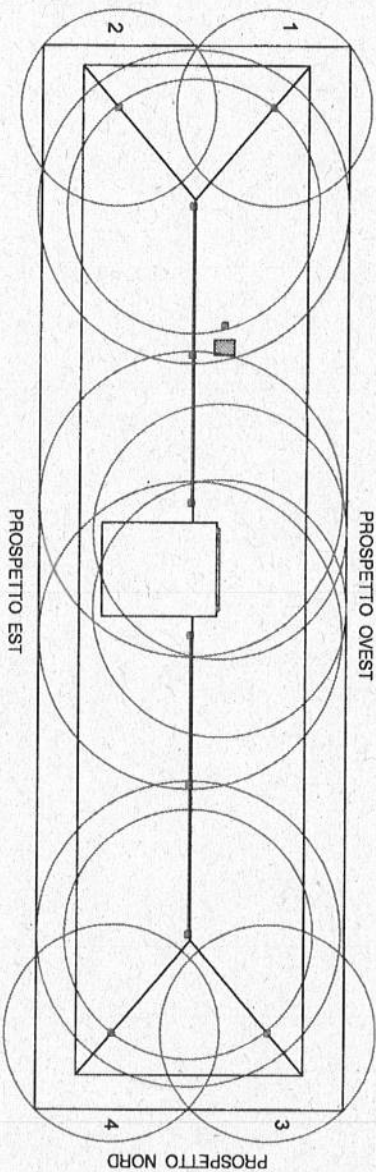


PROSPETTO EST

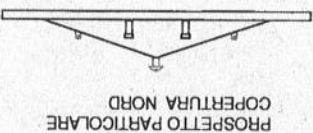


PROSPETTO PARTICOLARE COPERTURA NORD

PROSPETTO PARTICOLARE COPERTURA EST

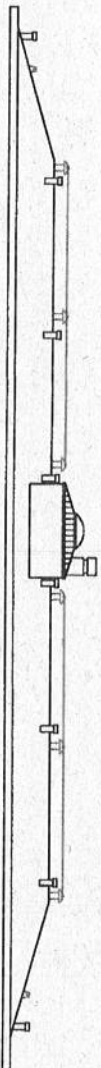

PROSPETTO OVEST

INDICATI CON I NUMERI 1-2-3-4- LE SITUAZIONI OVE E' PRESENTE IL
 TIRANTE D'ARIA MASSIMO NEL CASO DI CADUTA, OVERO OPERATORE
 CHE LAVORA IN ZONA LIMITROFA AL BORDO DI COPERTURA SUGLI
 ANGOLI DEL FABBRICATO TIRANTE D'ARIA DI CIRCA 2,2 METRI

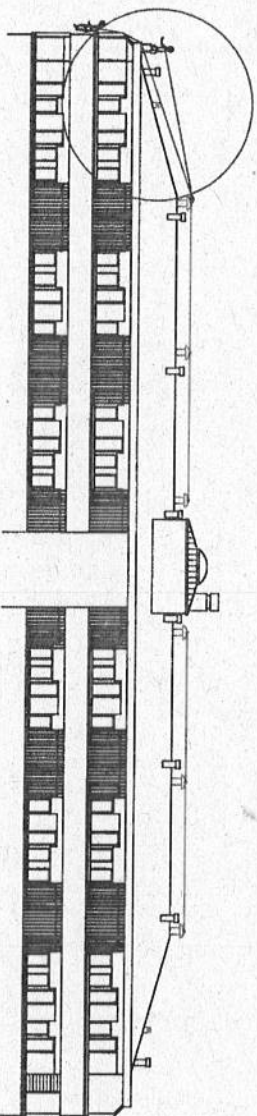

PROSPETTO PARTICOLARE COPERTURA EST





**SERVIZIO DI VERIFICA PERIODICA DEI SISTEMI DI
SICUREZZA ANTICADUTA
CIG: Z0A346ABDC**







PLANIMETRIE RESIDENZA PIOVEGO

2 – PLANIMETRIE

in cui risultano indicate:

- dimensionamento e ubicazione dei percorsi, degli accessi e degli elementi protettivi per il transito e l'esecuzione dei lavori in copertura, con relativa legenda
- Posizionamento dei dispositivi protettivi permanenti
- Altezze libere di caduta
- dimensionamento di accessi e percorsi

LEGENDA

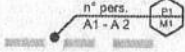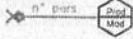  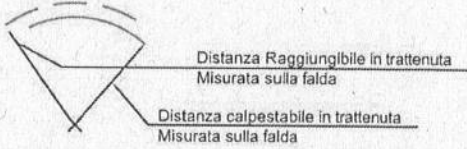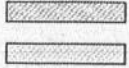CARATTERISTICHE COPERTURA	 PENDENZA COPERTURA COPERTURA PIANA
ACCESSO	 ACCESSO ESTERNO SCALA A PIOLI CON PARASCHIENA
TRANSITO IN COPERTURA	LINEA VITA FISCHER S- LINE CERTIFICATA A NORMA UNI EN 795 2002  CAVO IN ACCIAIO INOX Ø 8 MM PALETTO D'ESTREMITA' PALO ZINCATO H 40, CON BASE PIANA SEZ. 25x16 CM RINVIO D'ANGOLO ORIENTABILE PALO ZINCATO H 40, CON BASE PIANA SEZ. 25x16 CM PALETTO INTERMEDIO PALO ZINCATO H 40, CON BASE PIANA SEZ. 25x16 CM  ANCORAGGIO TIPO AI (UNI EN 517)
BORDI	 BORDO PROTETTO (PARAPETTO)  BORDO SOGGETTO A TRATTENUTA  BORDO SOGGETTO A ARRESTO CADUTA  DISTANZA FRA PUNTO DI CADUTA E PUNTO IN CUI UN OPERATORE PUO' IMPATTARE
AREE	 AREA SOGGETTA ALL'UTILIZZO DEI SISTEMI DI PREVENZIONE E PROTEZIONE PRINCIPALE  AREA CON PRESCRIZIONI SOGGETTA A RISCHIO PARTICOLARE





